




**CUBIERTA PLANA NO TRANSITABLE AUTOPROTEGIDA.  
DISPOSICIÓN CONVENCIONAL**

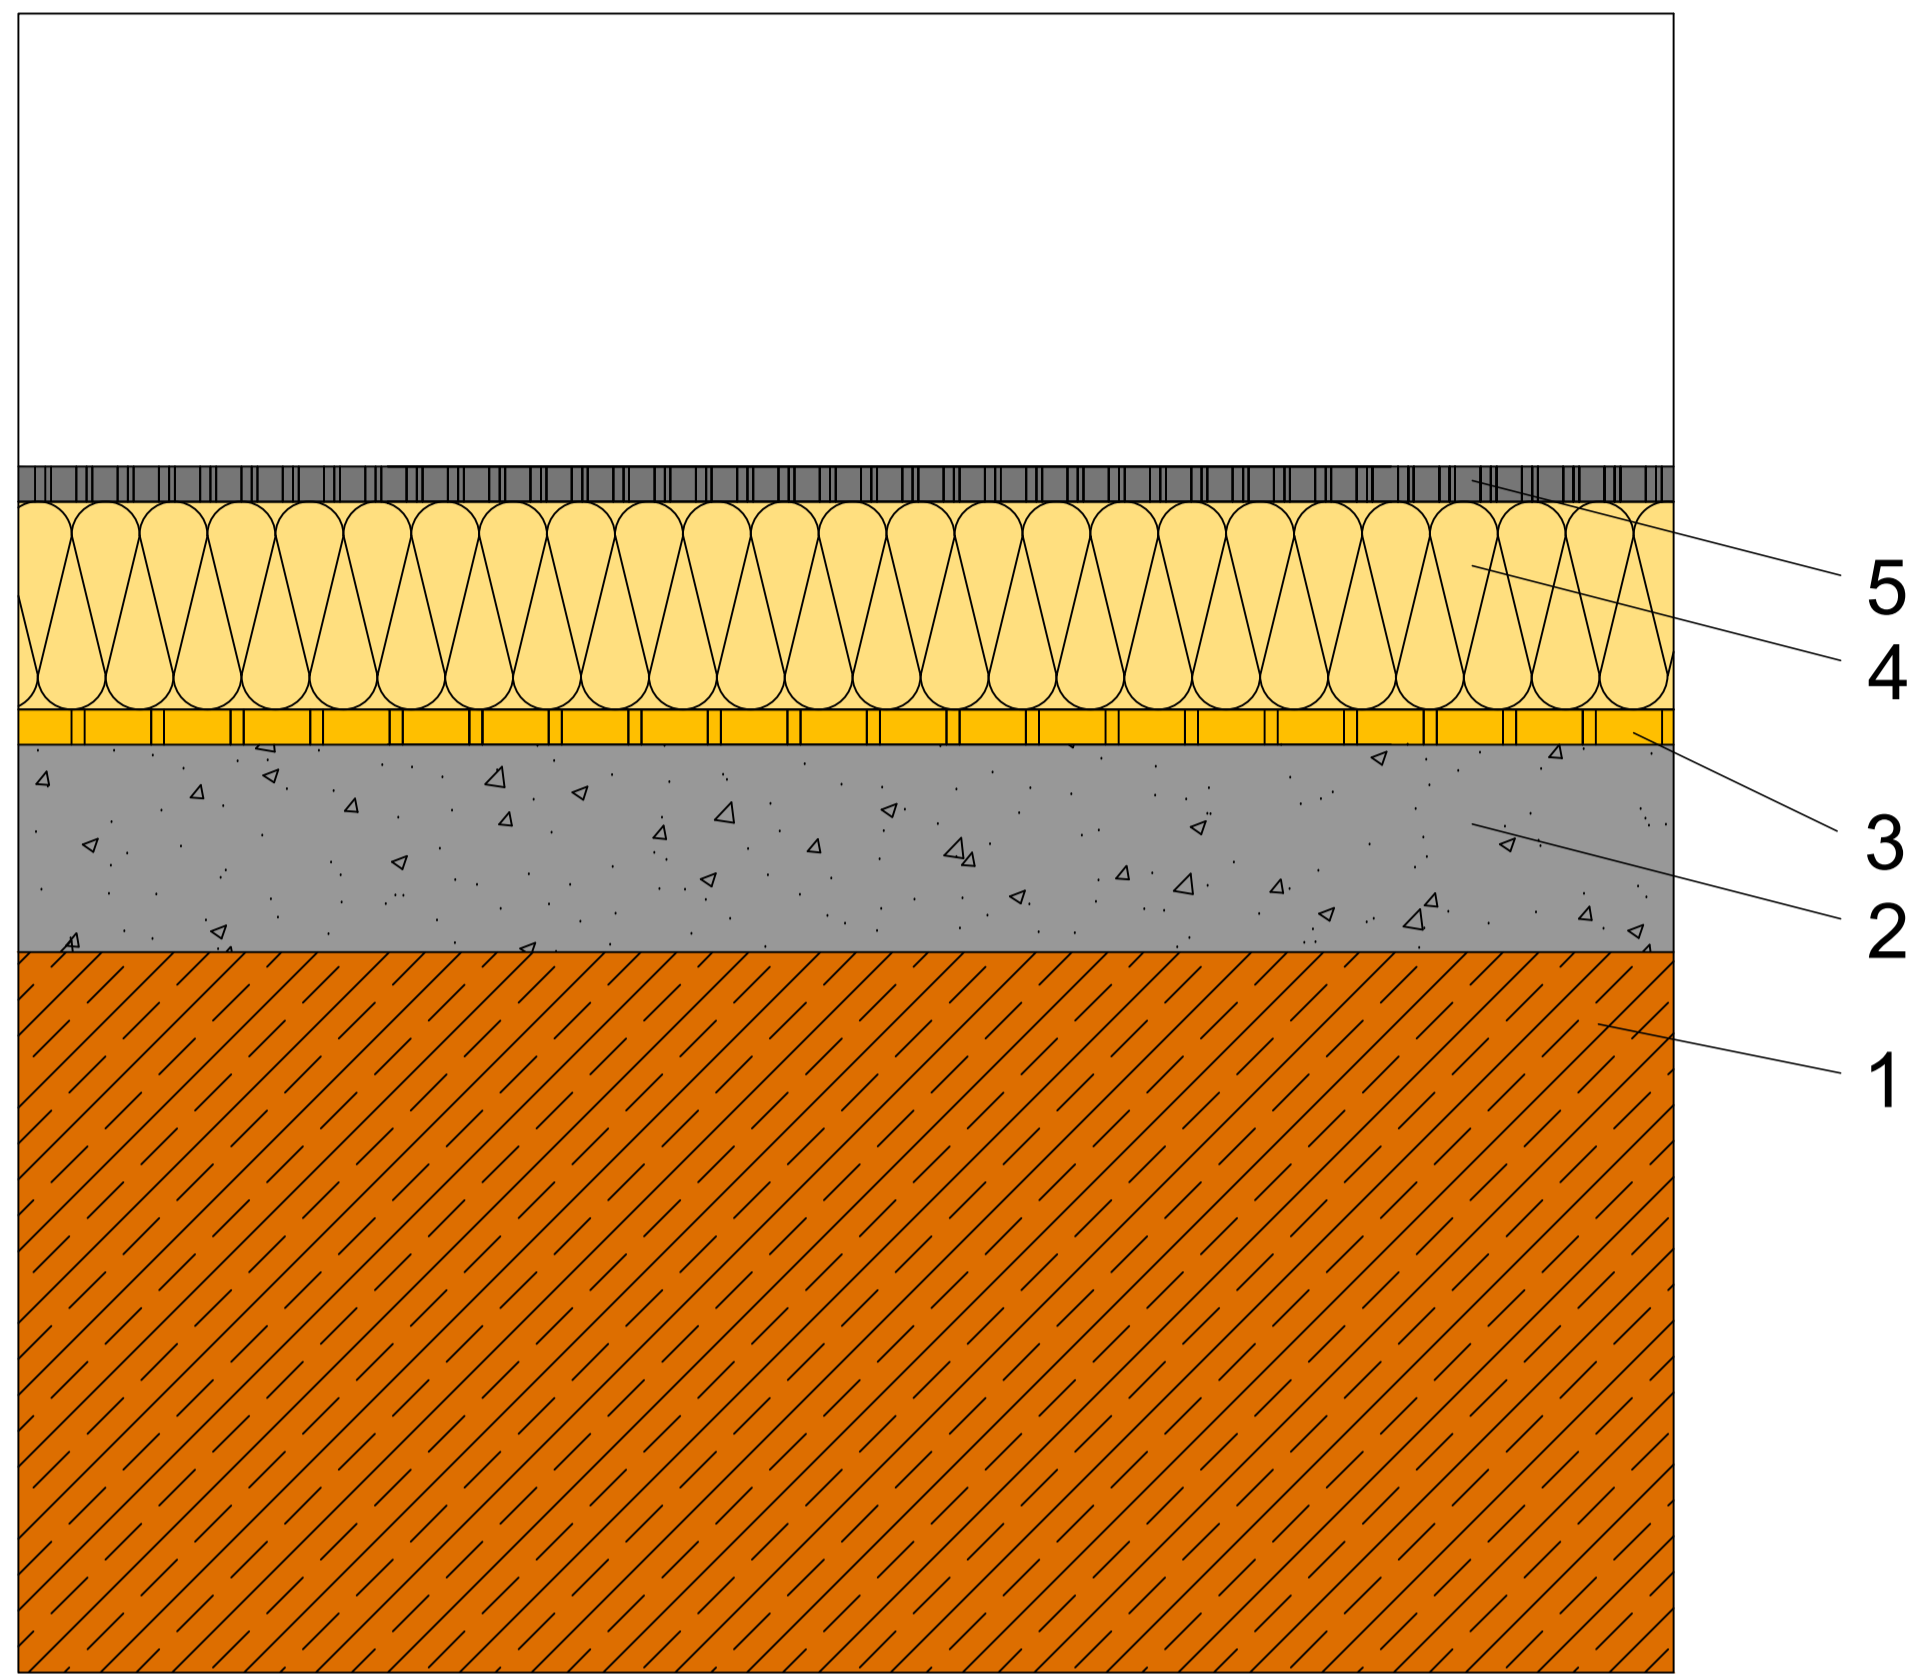

- 1 - SOPORTE RESISTENTE (FORJADO O LOSA).
- 2 - FORMACIÓN DE PENDIENTES DE HORMIGÓN ALIGERADO.
- 3 - BARRERA DE VAPOR.
- 4 - LANA MINERAL ISOVER.
- 5 - CAPA DE IMPERMEABILIZACIÓN.
- 6 - CAPA DE IMPERMEABILIZACIÓN DE REFUERZO.
- 7 - LANA MINERAL ISOVER.
- 8 - REMATE LONGITUDINAL.
- 9 - CERRAMIENTO DE OBRA.
- 10 - SUMIDERO.
- 11 - REJILLA DE DESAGÜE.
- 12 - BAJANTE.

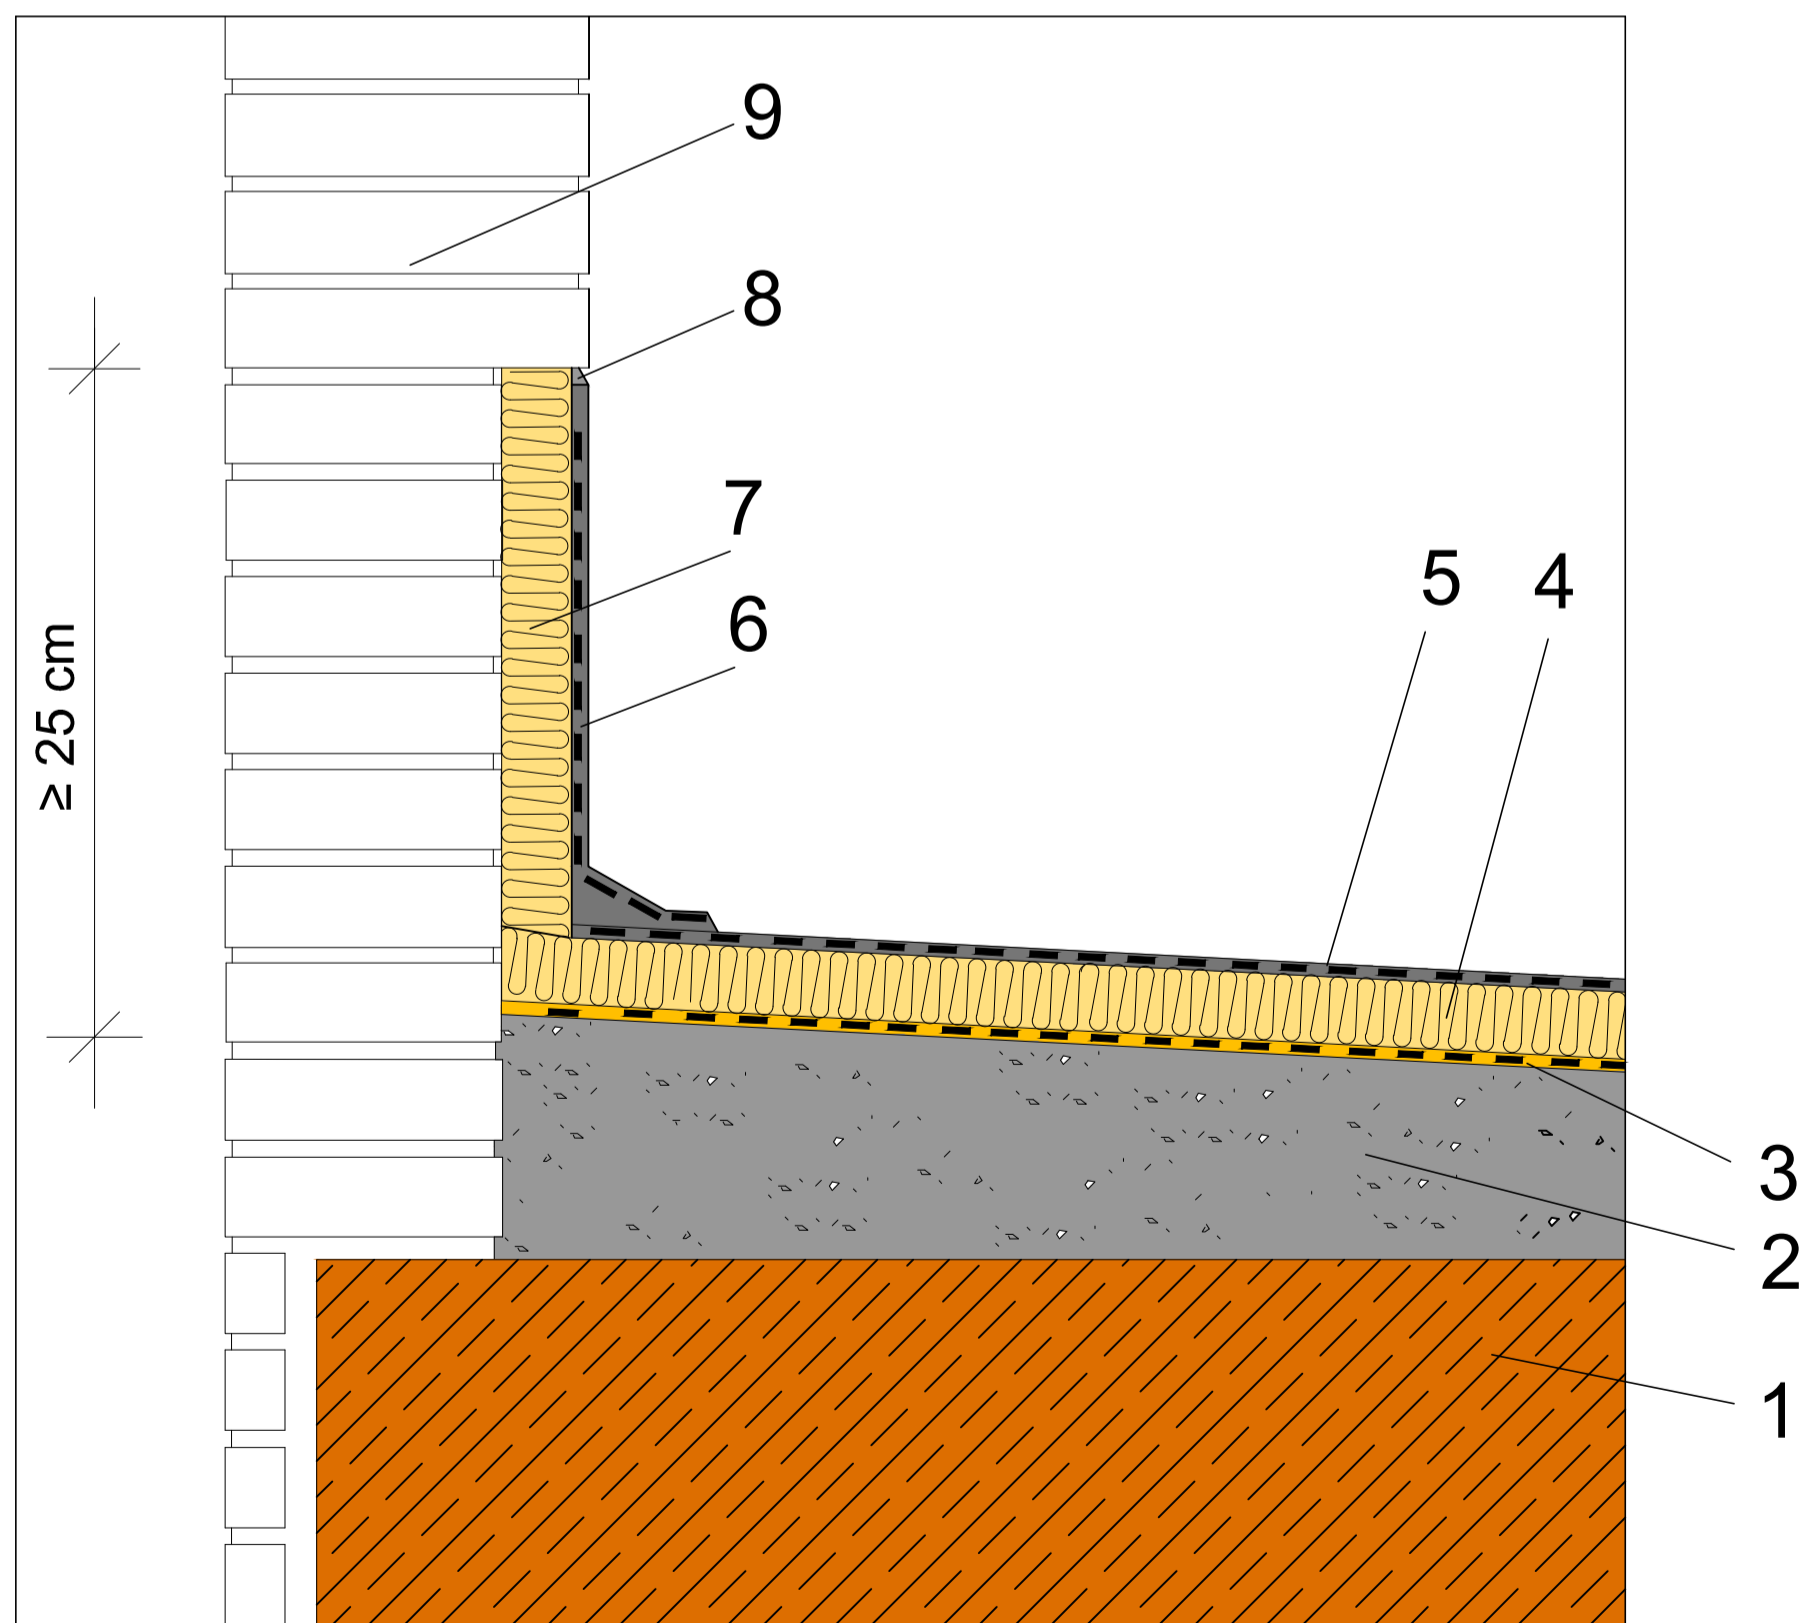

**ENCUENTRO CON PARAMENTO VERTICAL**

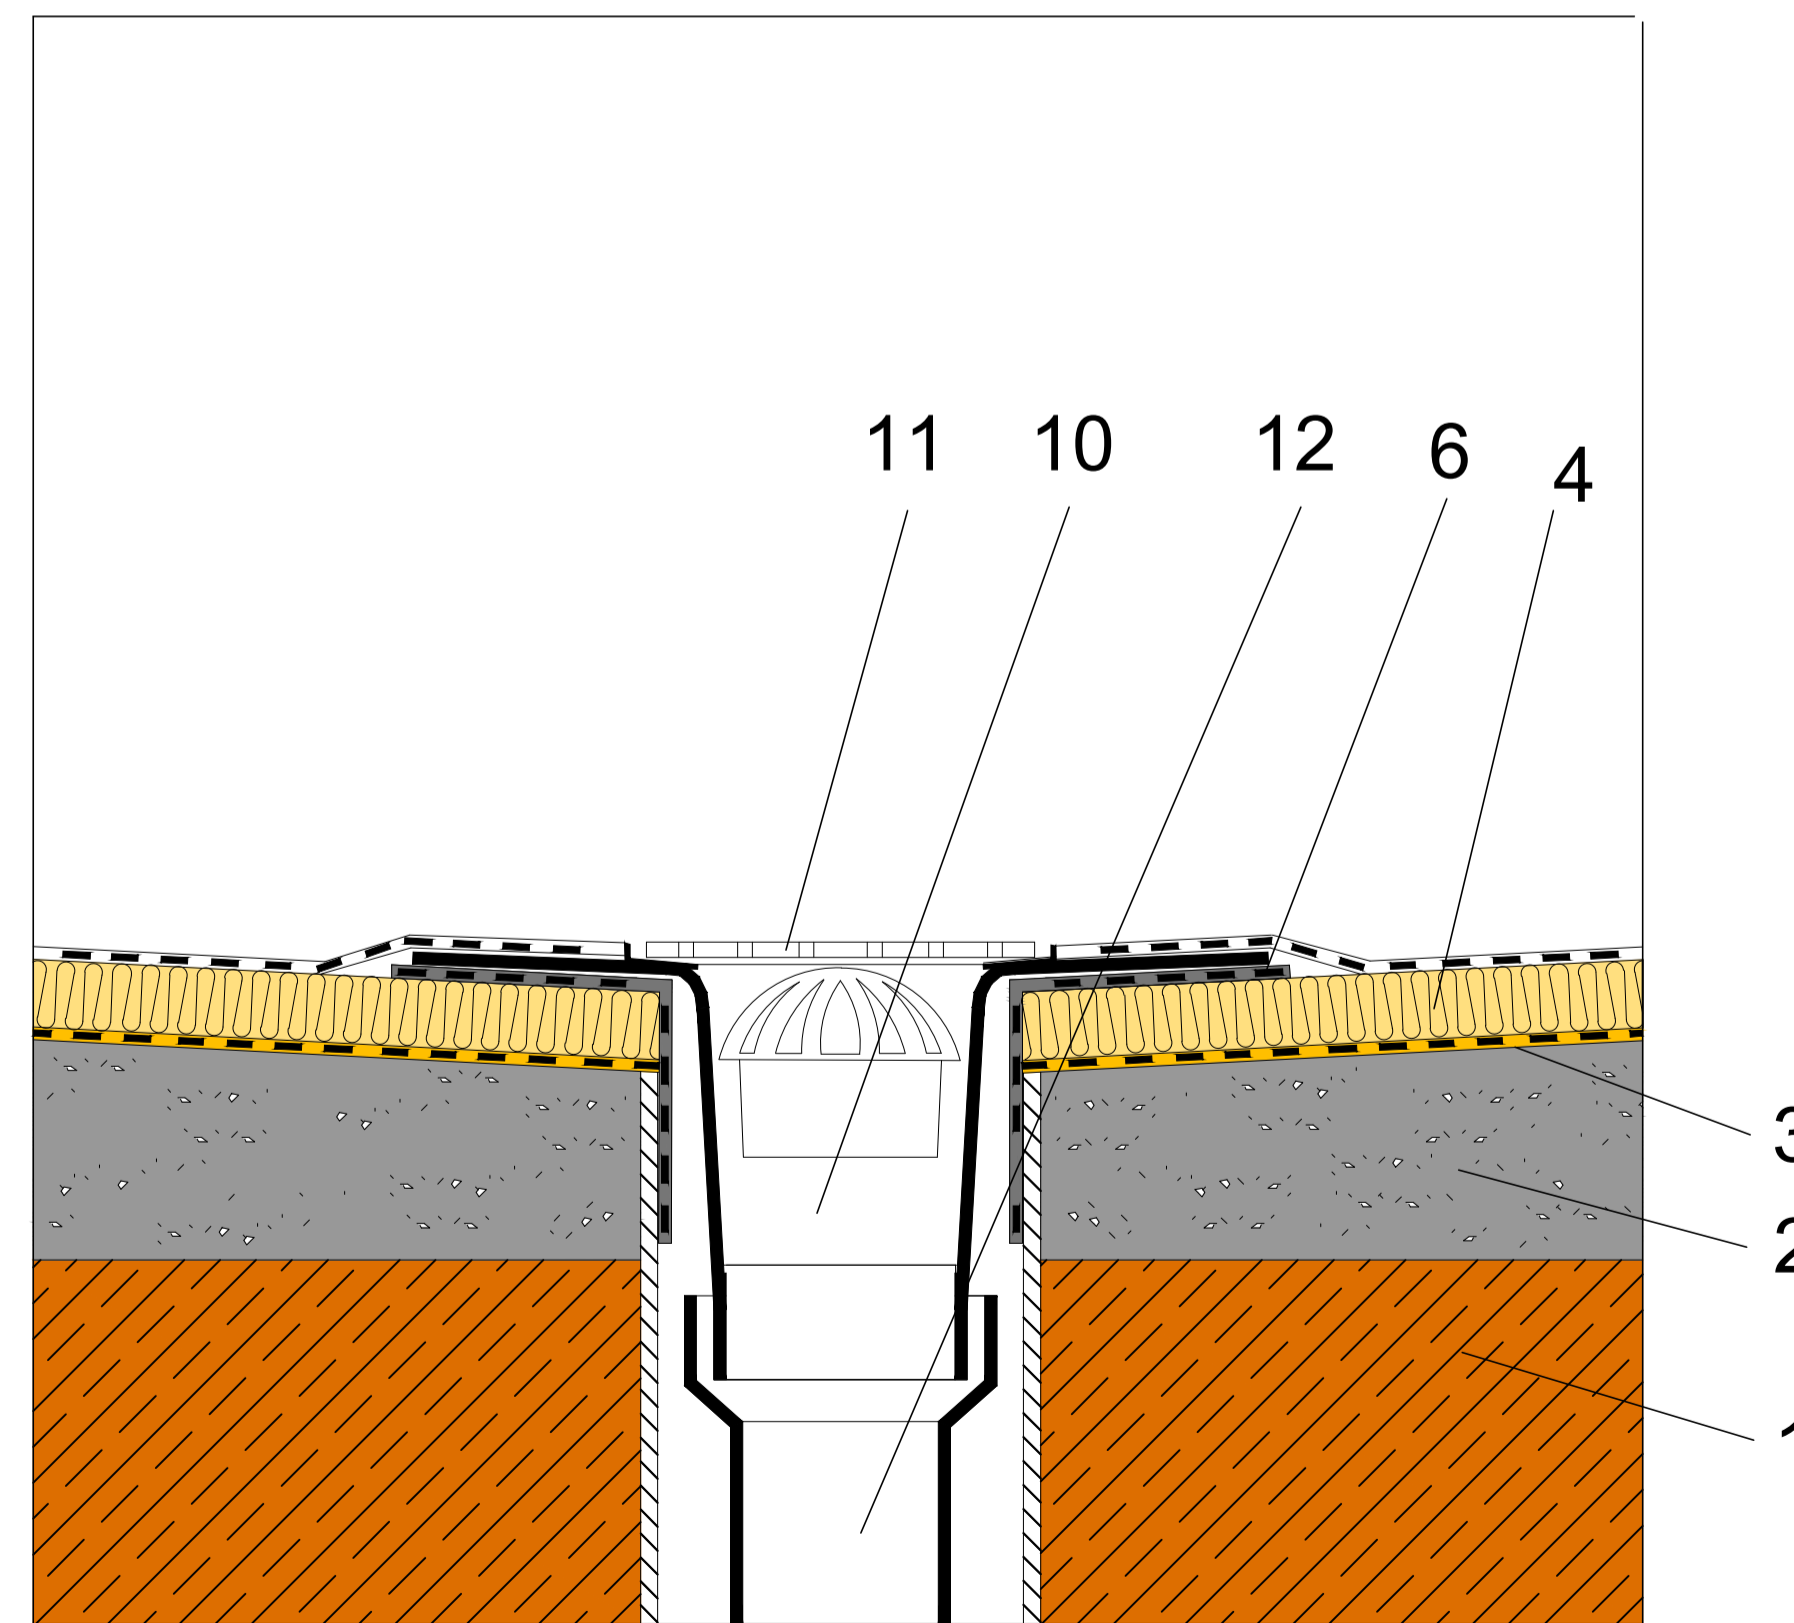

**SUMIDERO**

Itemref	Quantity	Title/Name, designation, material, dimension etc	Article No./Reference
Designed by A.P.P.	Checked by N.B.P. y F.P.H.	Approved by - date DTC - 20/05/11	Filename CEC C6.1-4 Autoprot
SG ISOVER		Cub no transit no vent autoprot	
Edition 1		Sheet 1/1	