




CUBIERTA PLANA TRANSITABLE. VENTILADA. SOLADO FIJO.

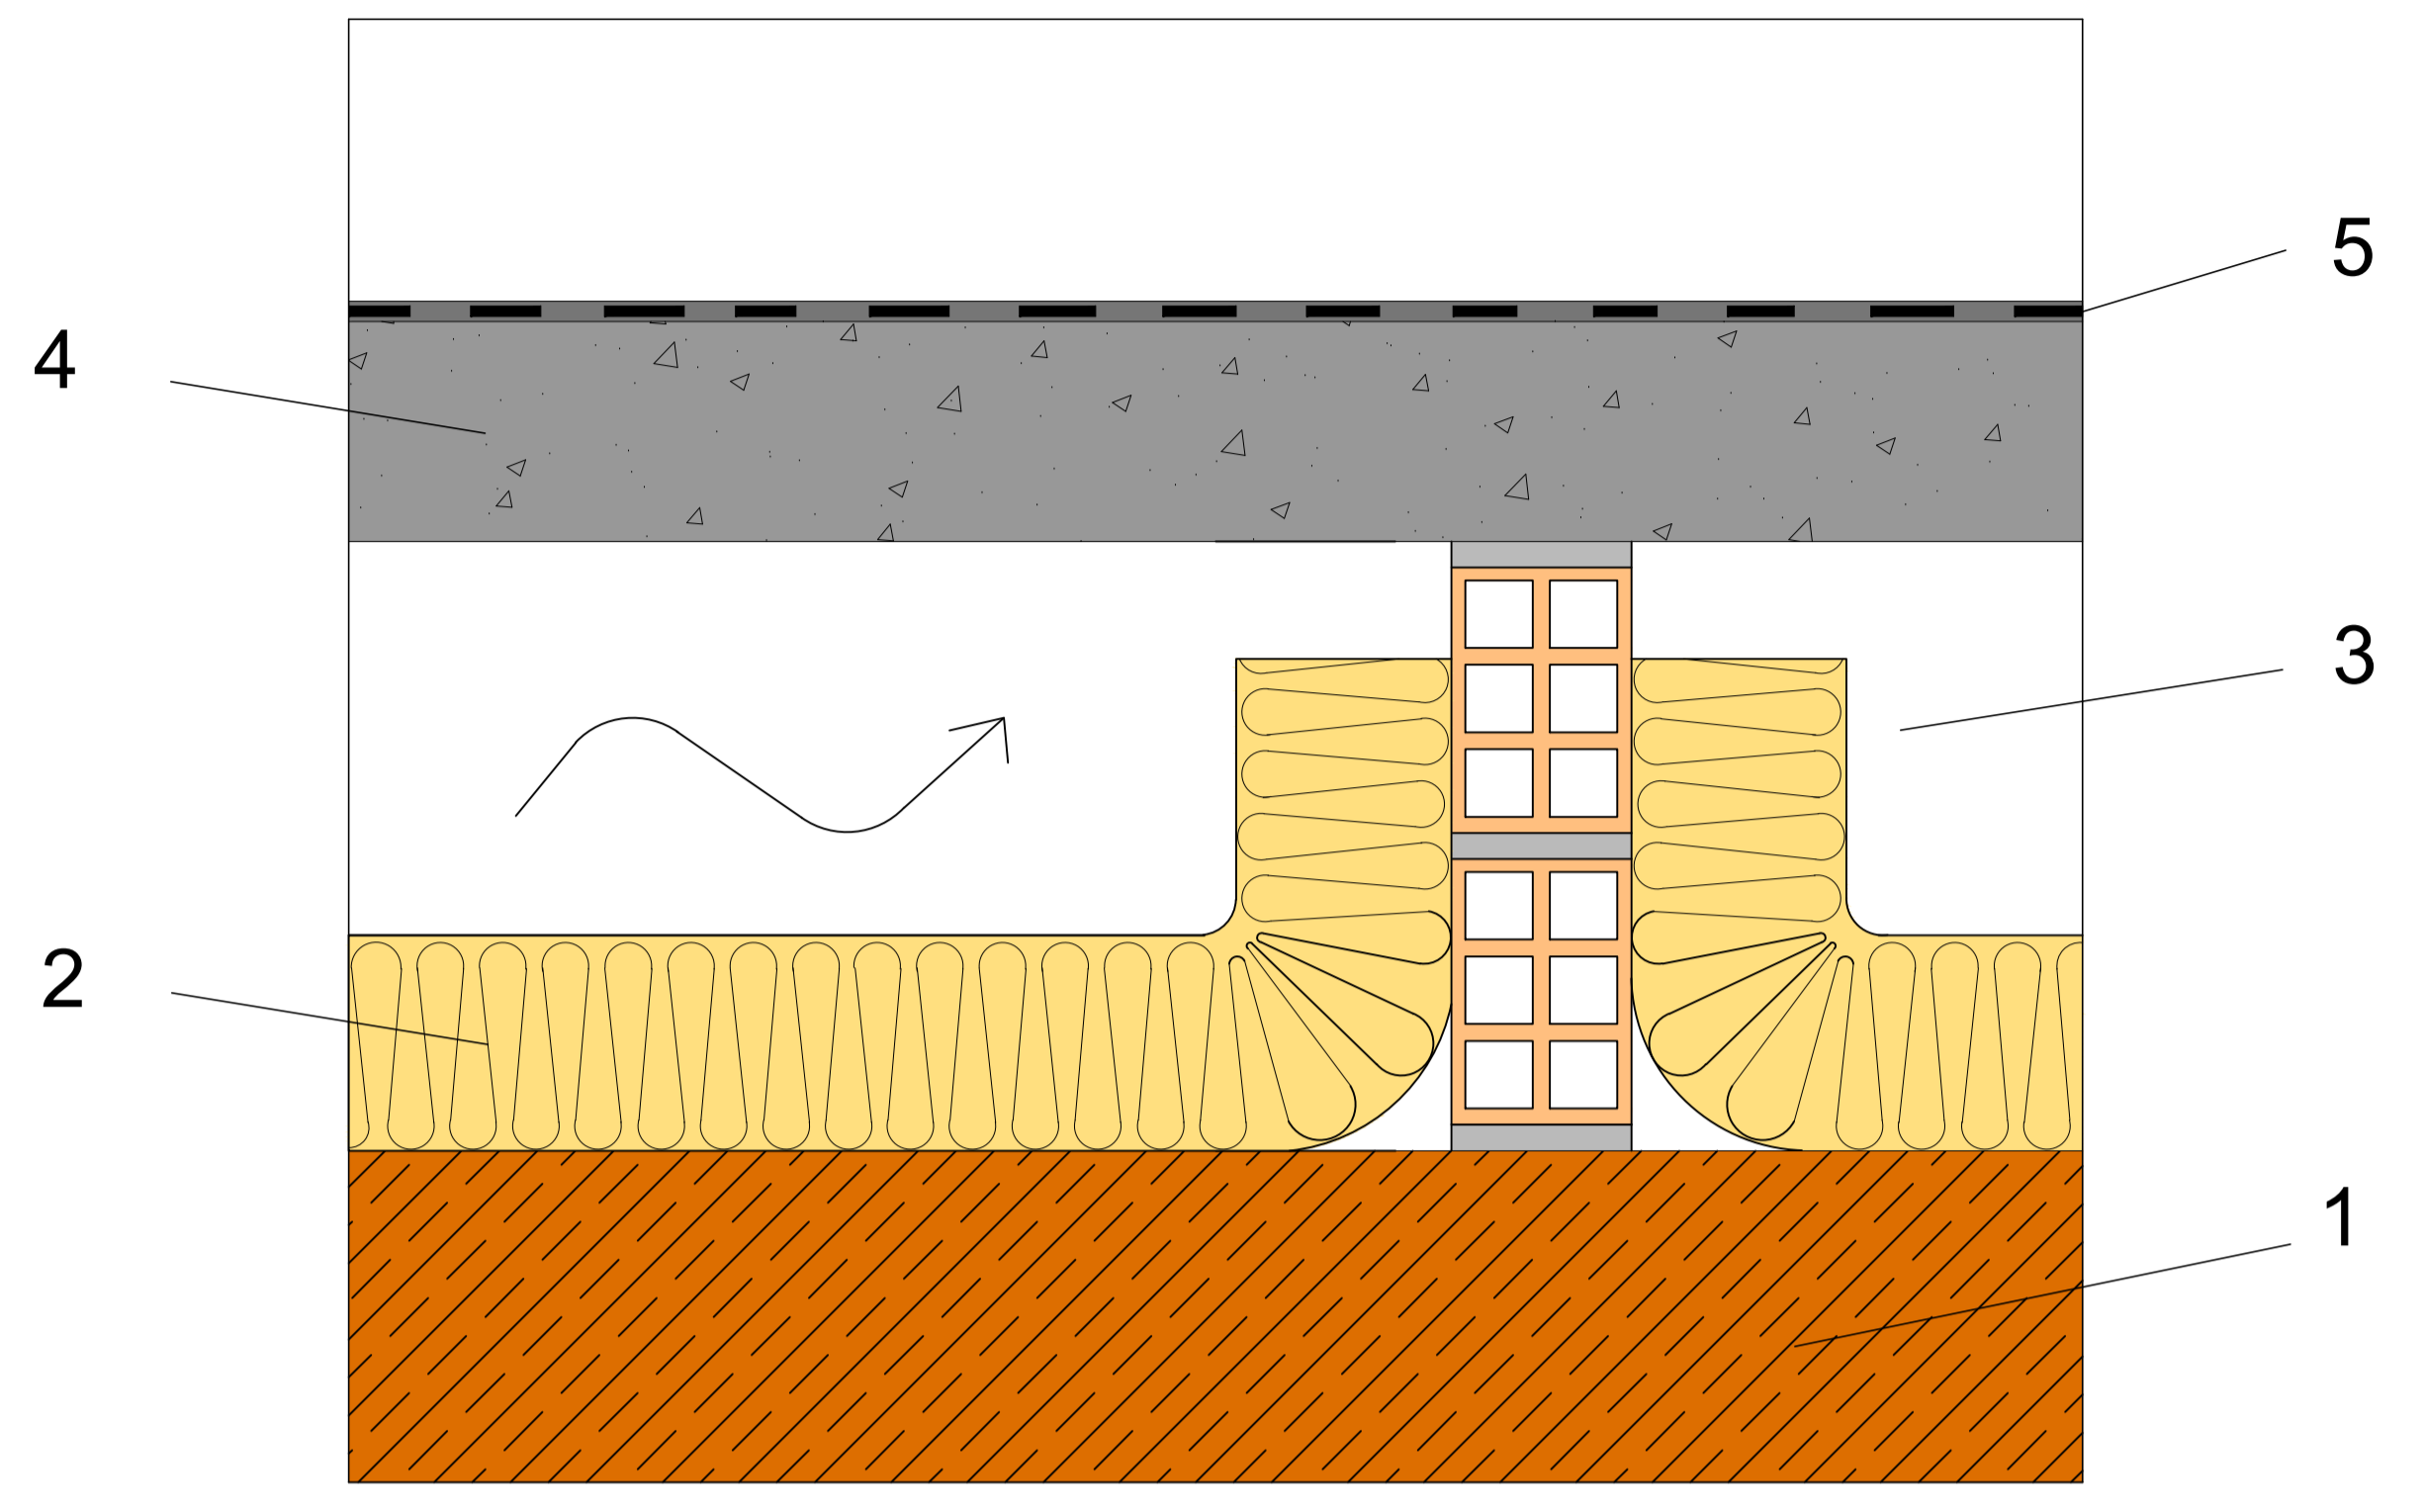

- 1 - SOPORTE RESISTENTE (FORJADO O LOSA).
- 2 - LANA MINERAL ISOVER.
- 3 - CÁMARA VENTILADA.
- 4 - MORTERO DE FORMACIÓN DE PENDIENTES.
- 5 - CAPA DE IMPERMEABILIZACIÓN.
- 6 - TABIQUILLOS.
- 7 - LANA MINERAL ISOVER.
- 8 - CERRAMIENTO DE OBRA.
- 9 - LÁMINA IMPERMEABILIZANTE DE REFUERZO.
- 10 - SUMIDERO.
- 11 - REJILLA DE DESAGÜE.
- 12 - BAJANTE.

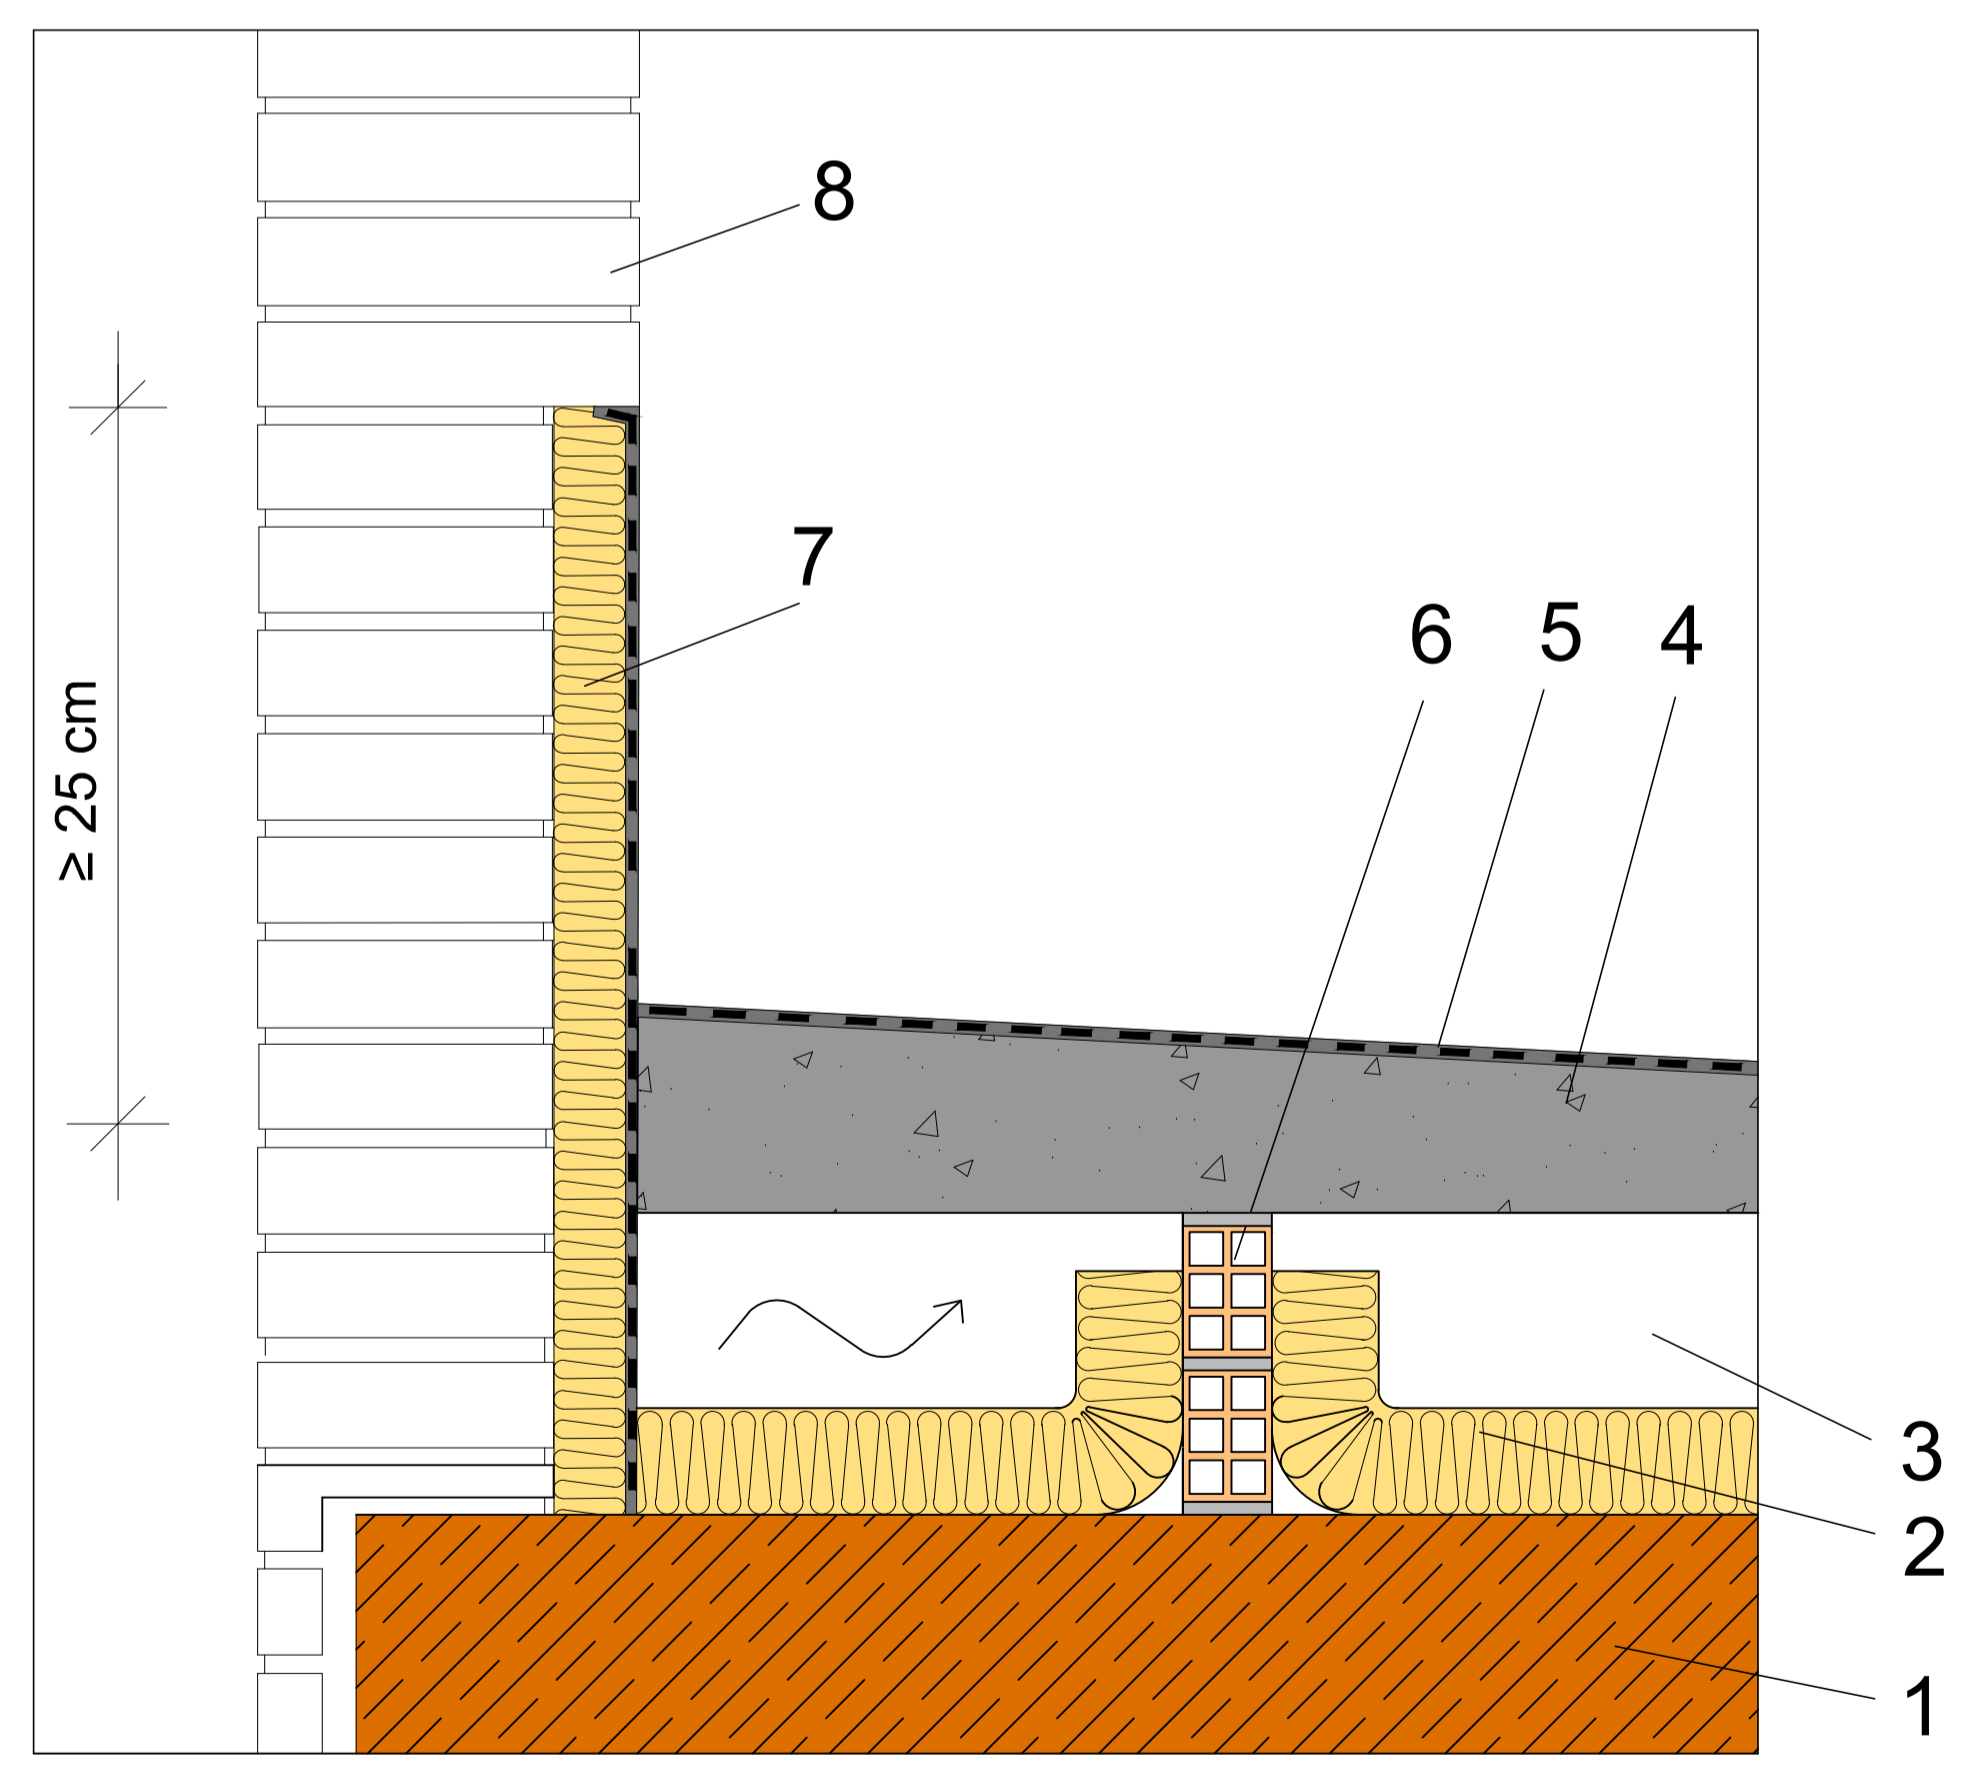

ENCUENTRO CON PARAMENTO VERTICAL

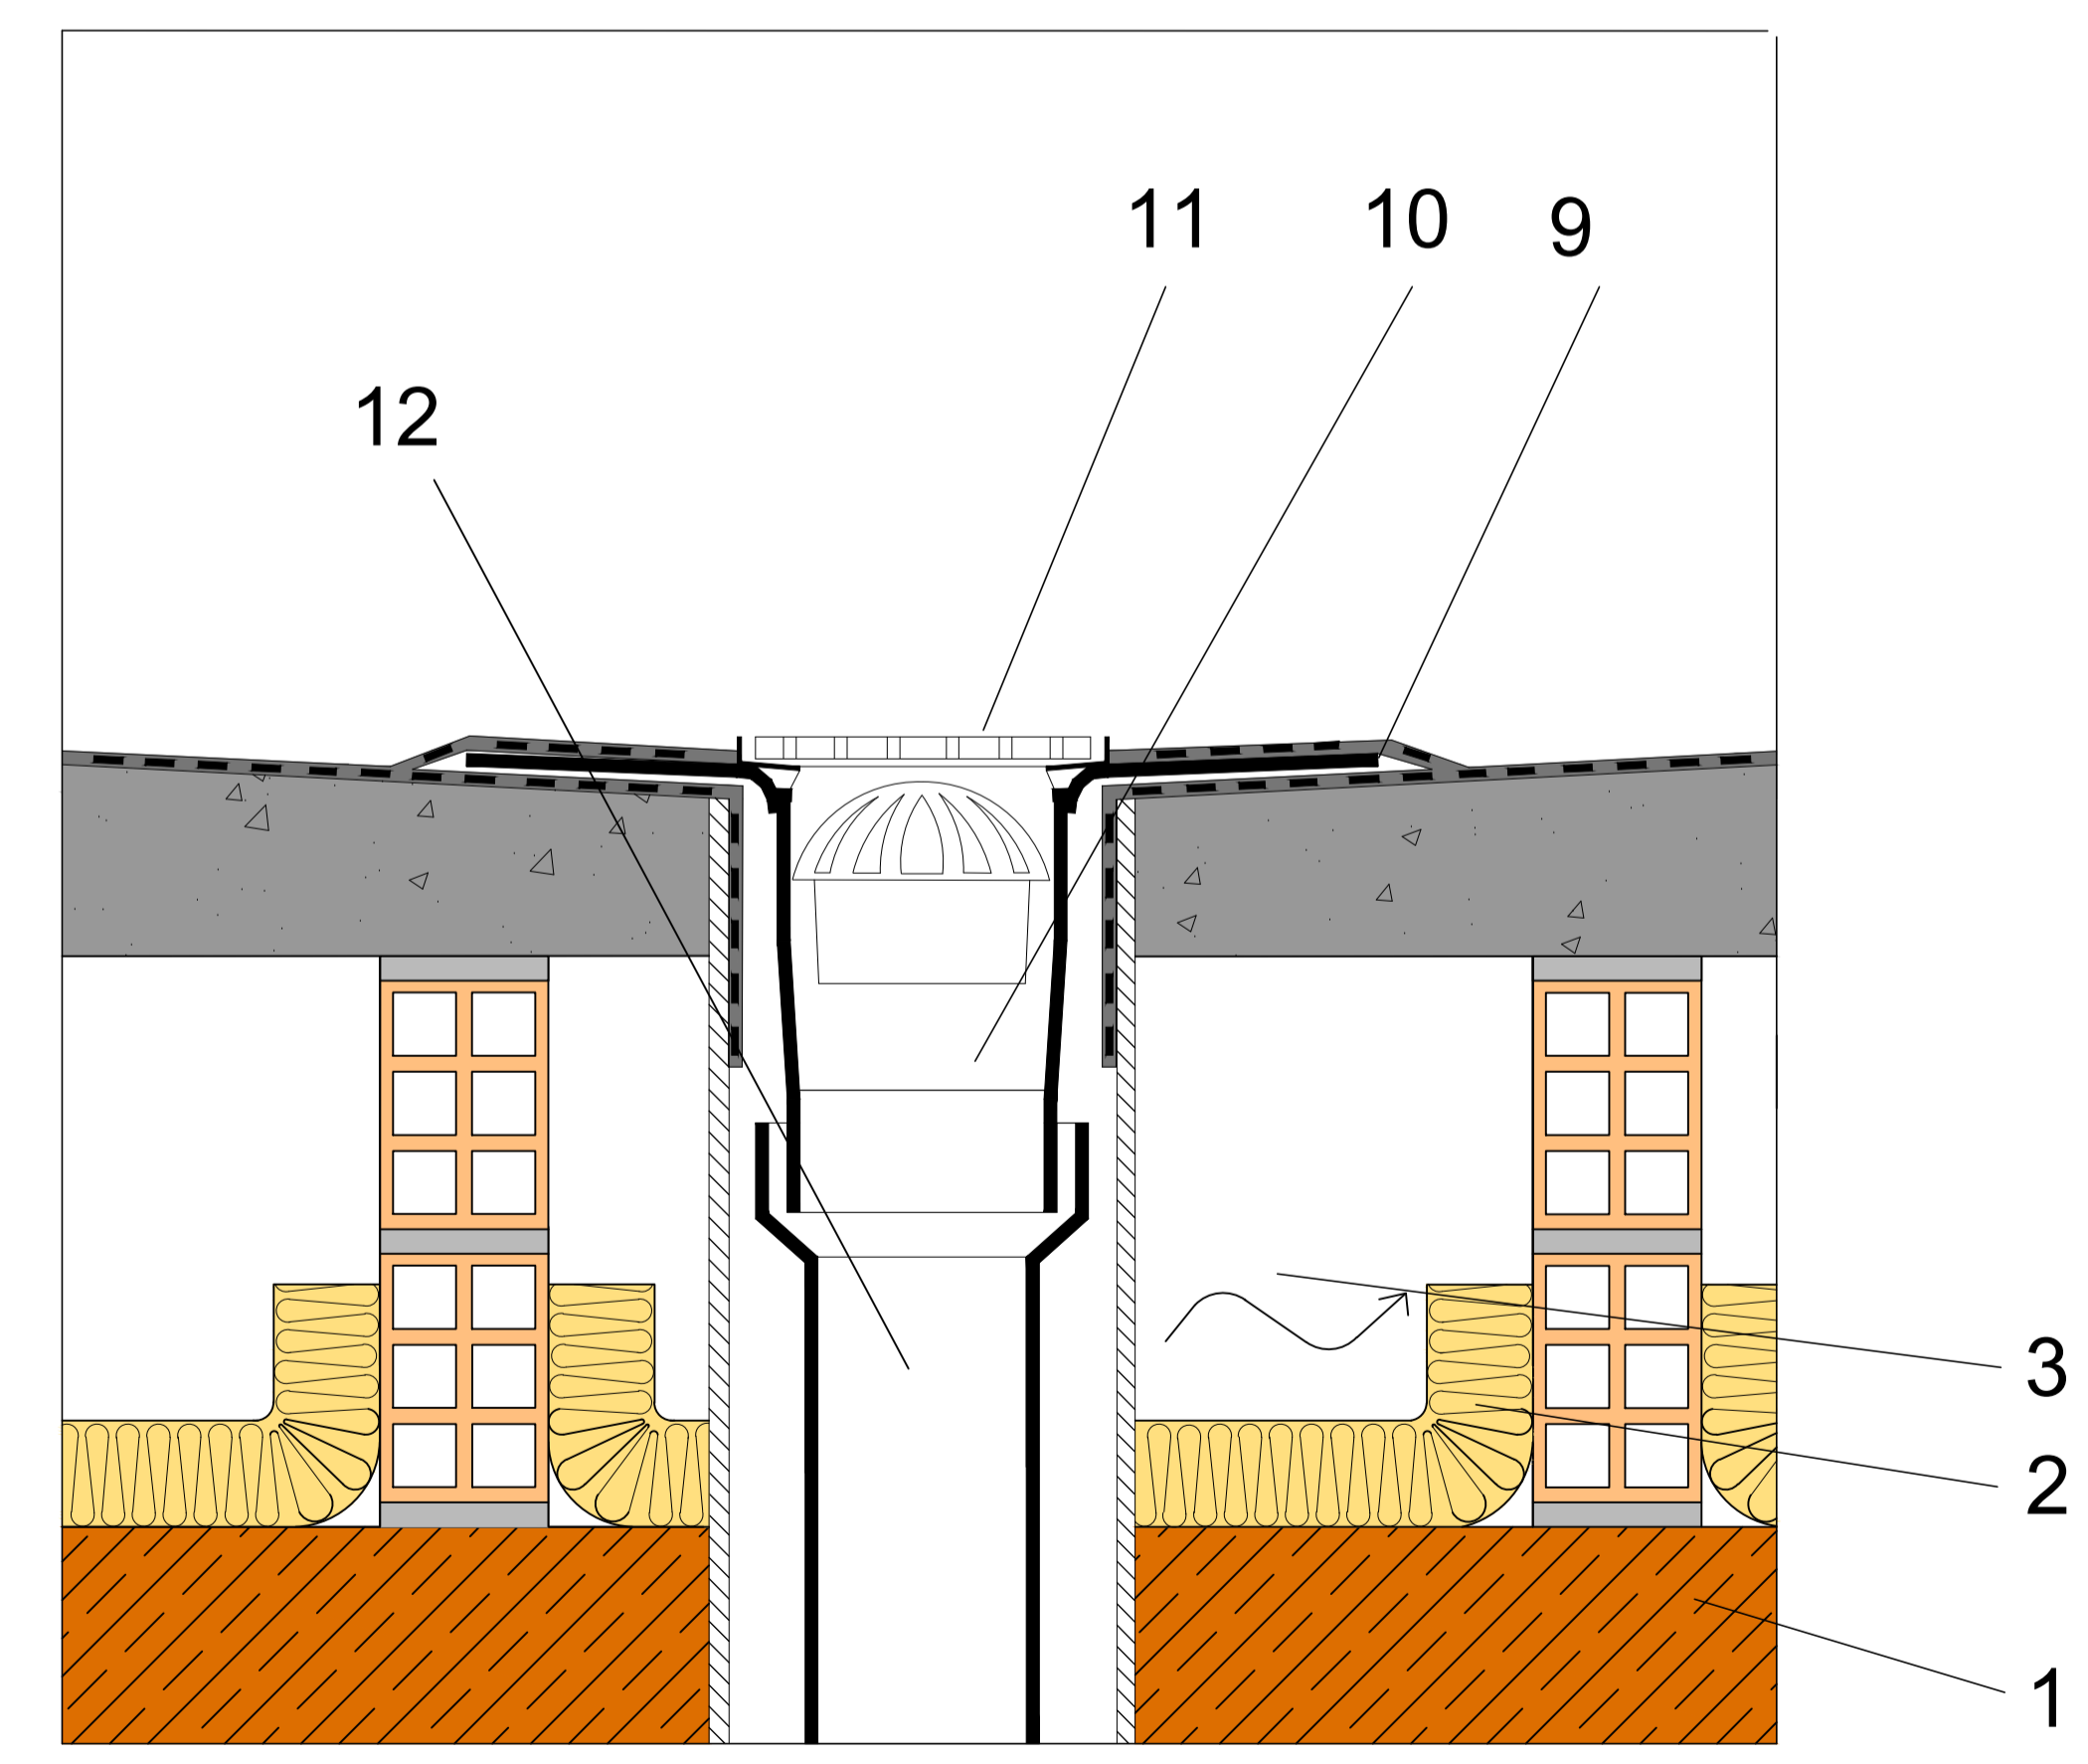

SUMIDERO

Itemref	Quantity	Title/Name, designation, material, dimension etc	Article No./Reference
Designed by A.P.P.		Checked by N.B.P. y F.P.H.	Date
		Approved by - date DTC - 25/05/11	File name CEC CB.1-8 Cub p11de05/4ent autopr
SG ISOVER		Cub plana vent autopr tabic	
		1	1