



# PARTICIÓN INTERIOR VERTICAL CON BANDA ELÁSTICA

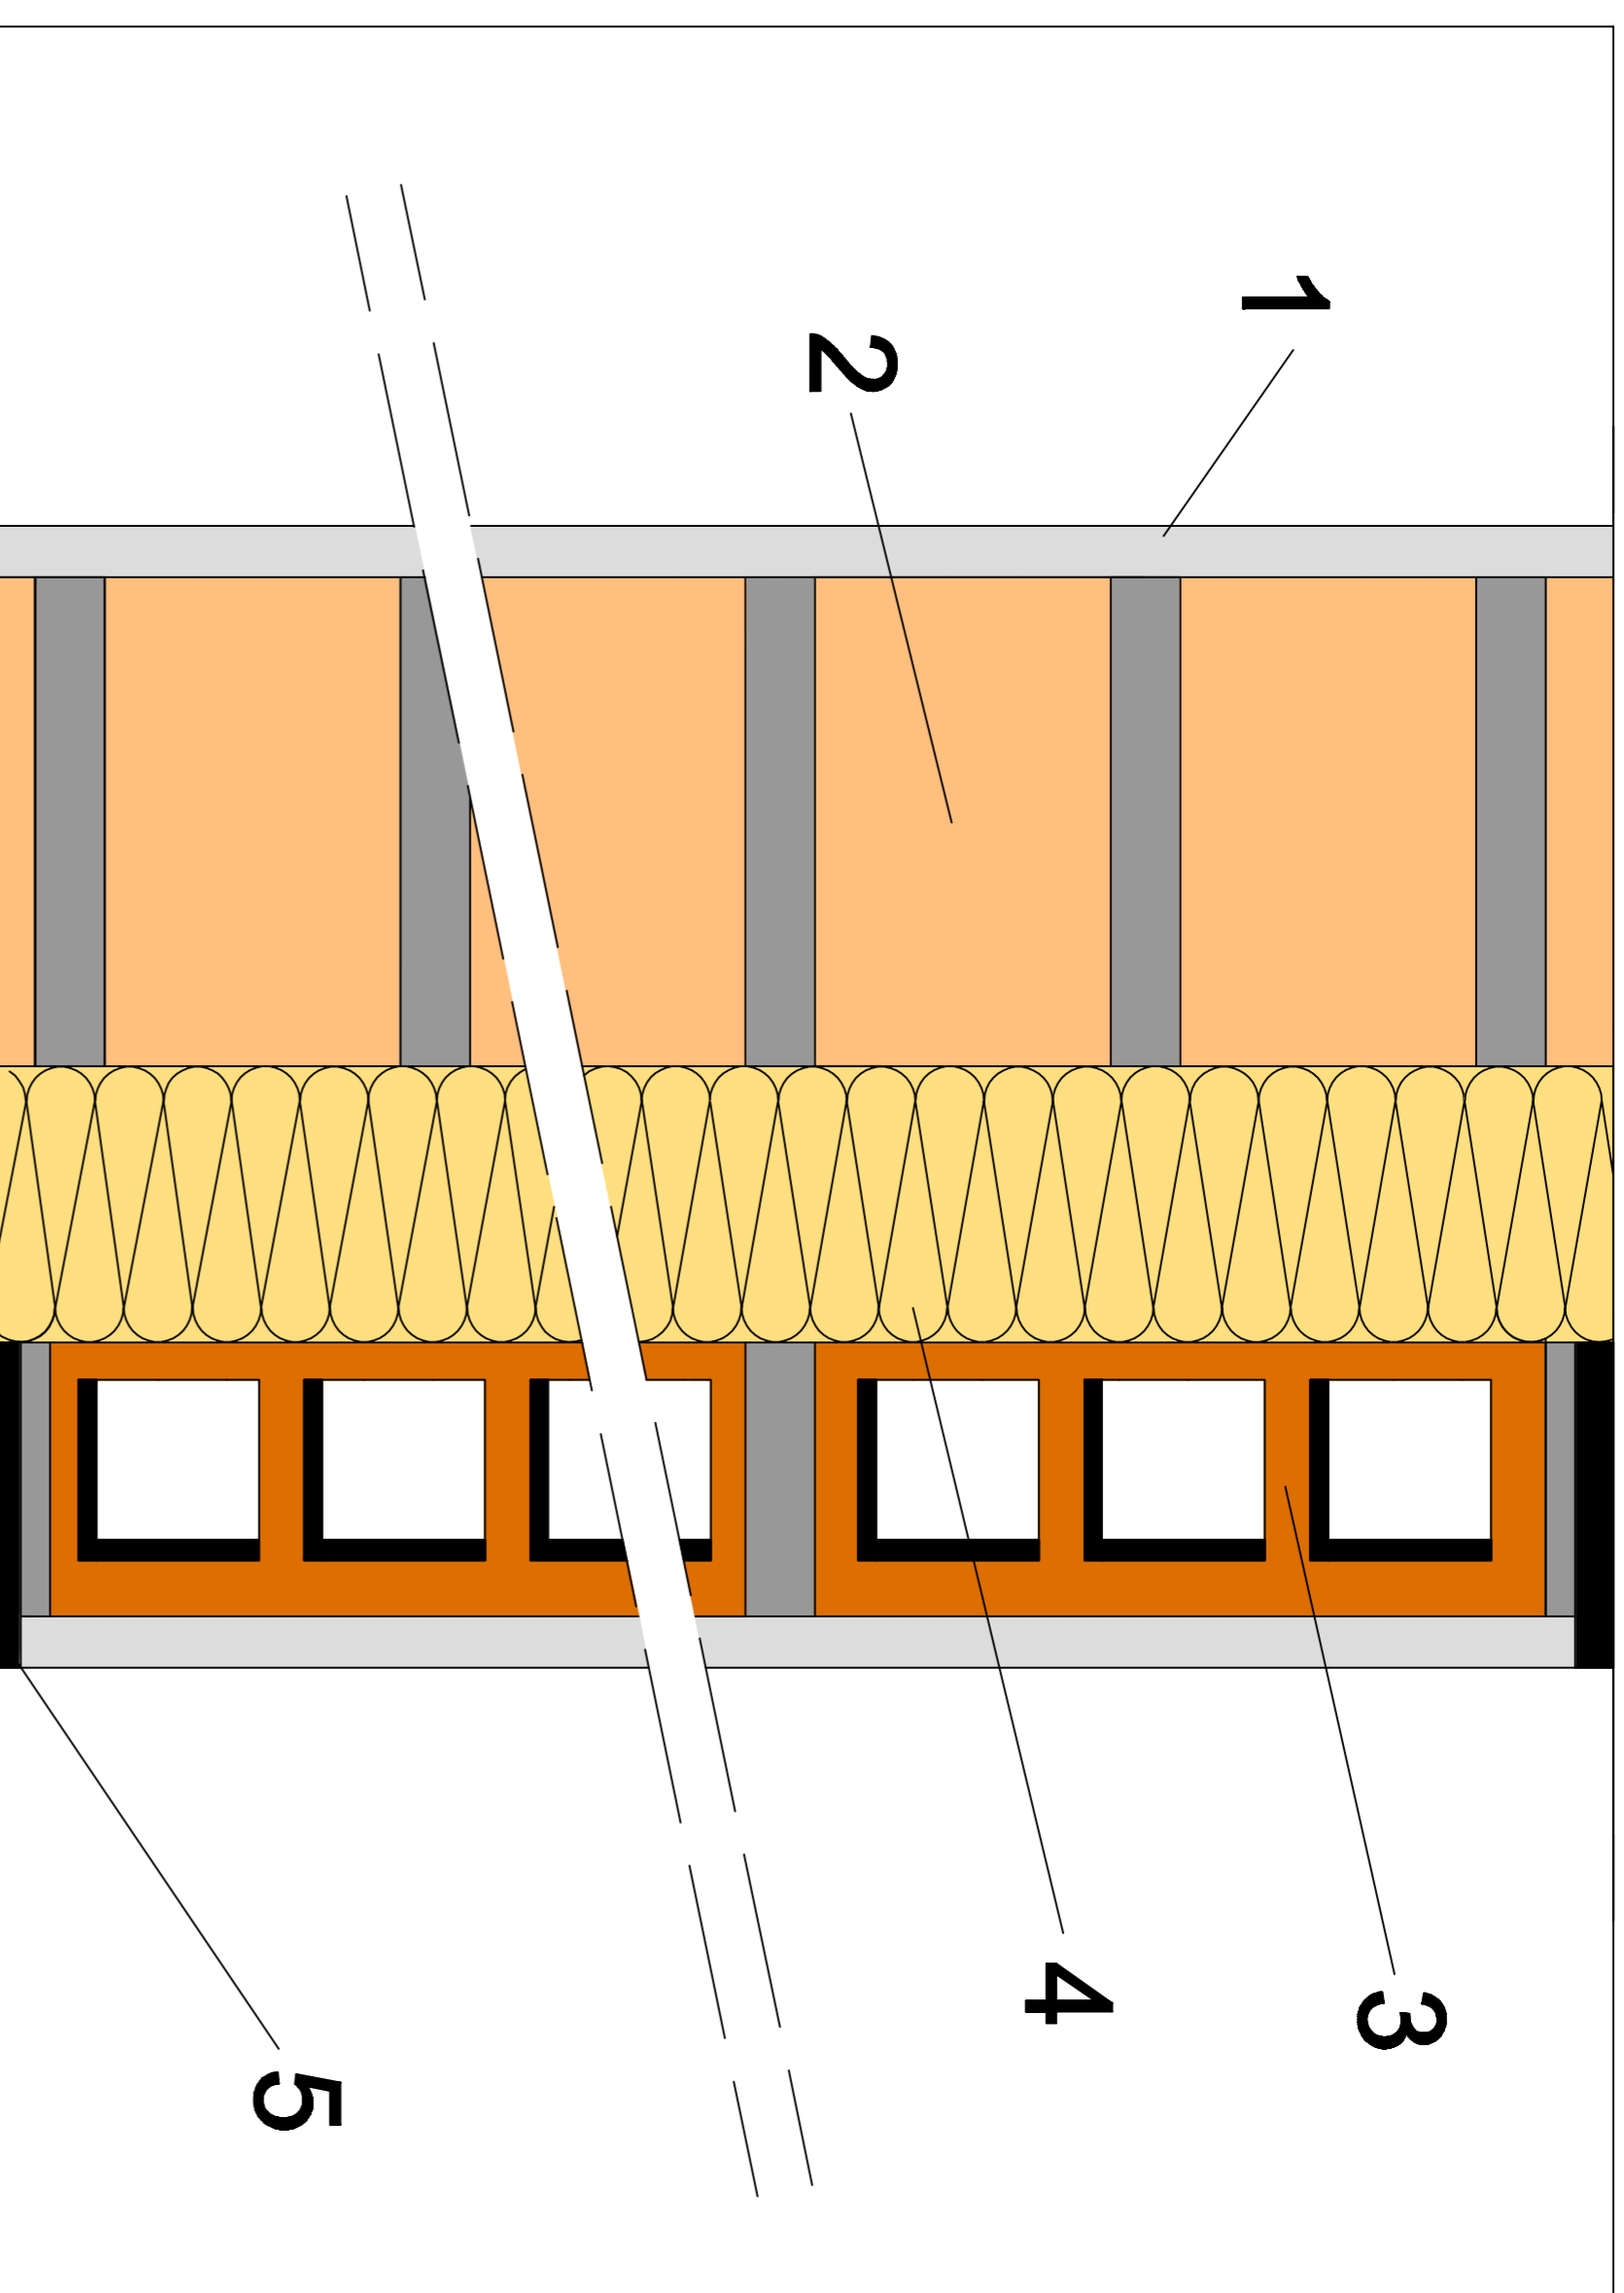

# ENCUENTRO CON PILAR

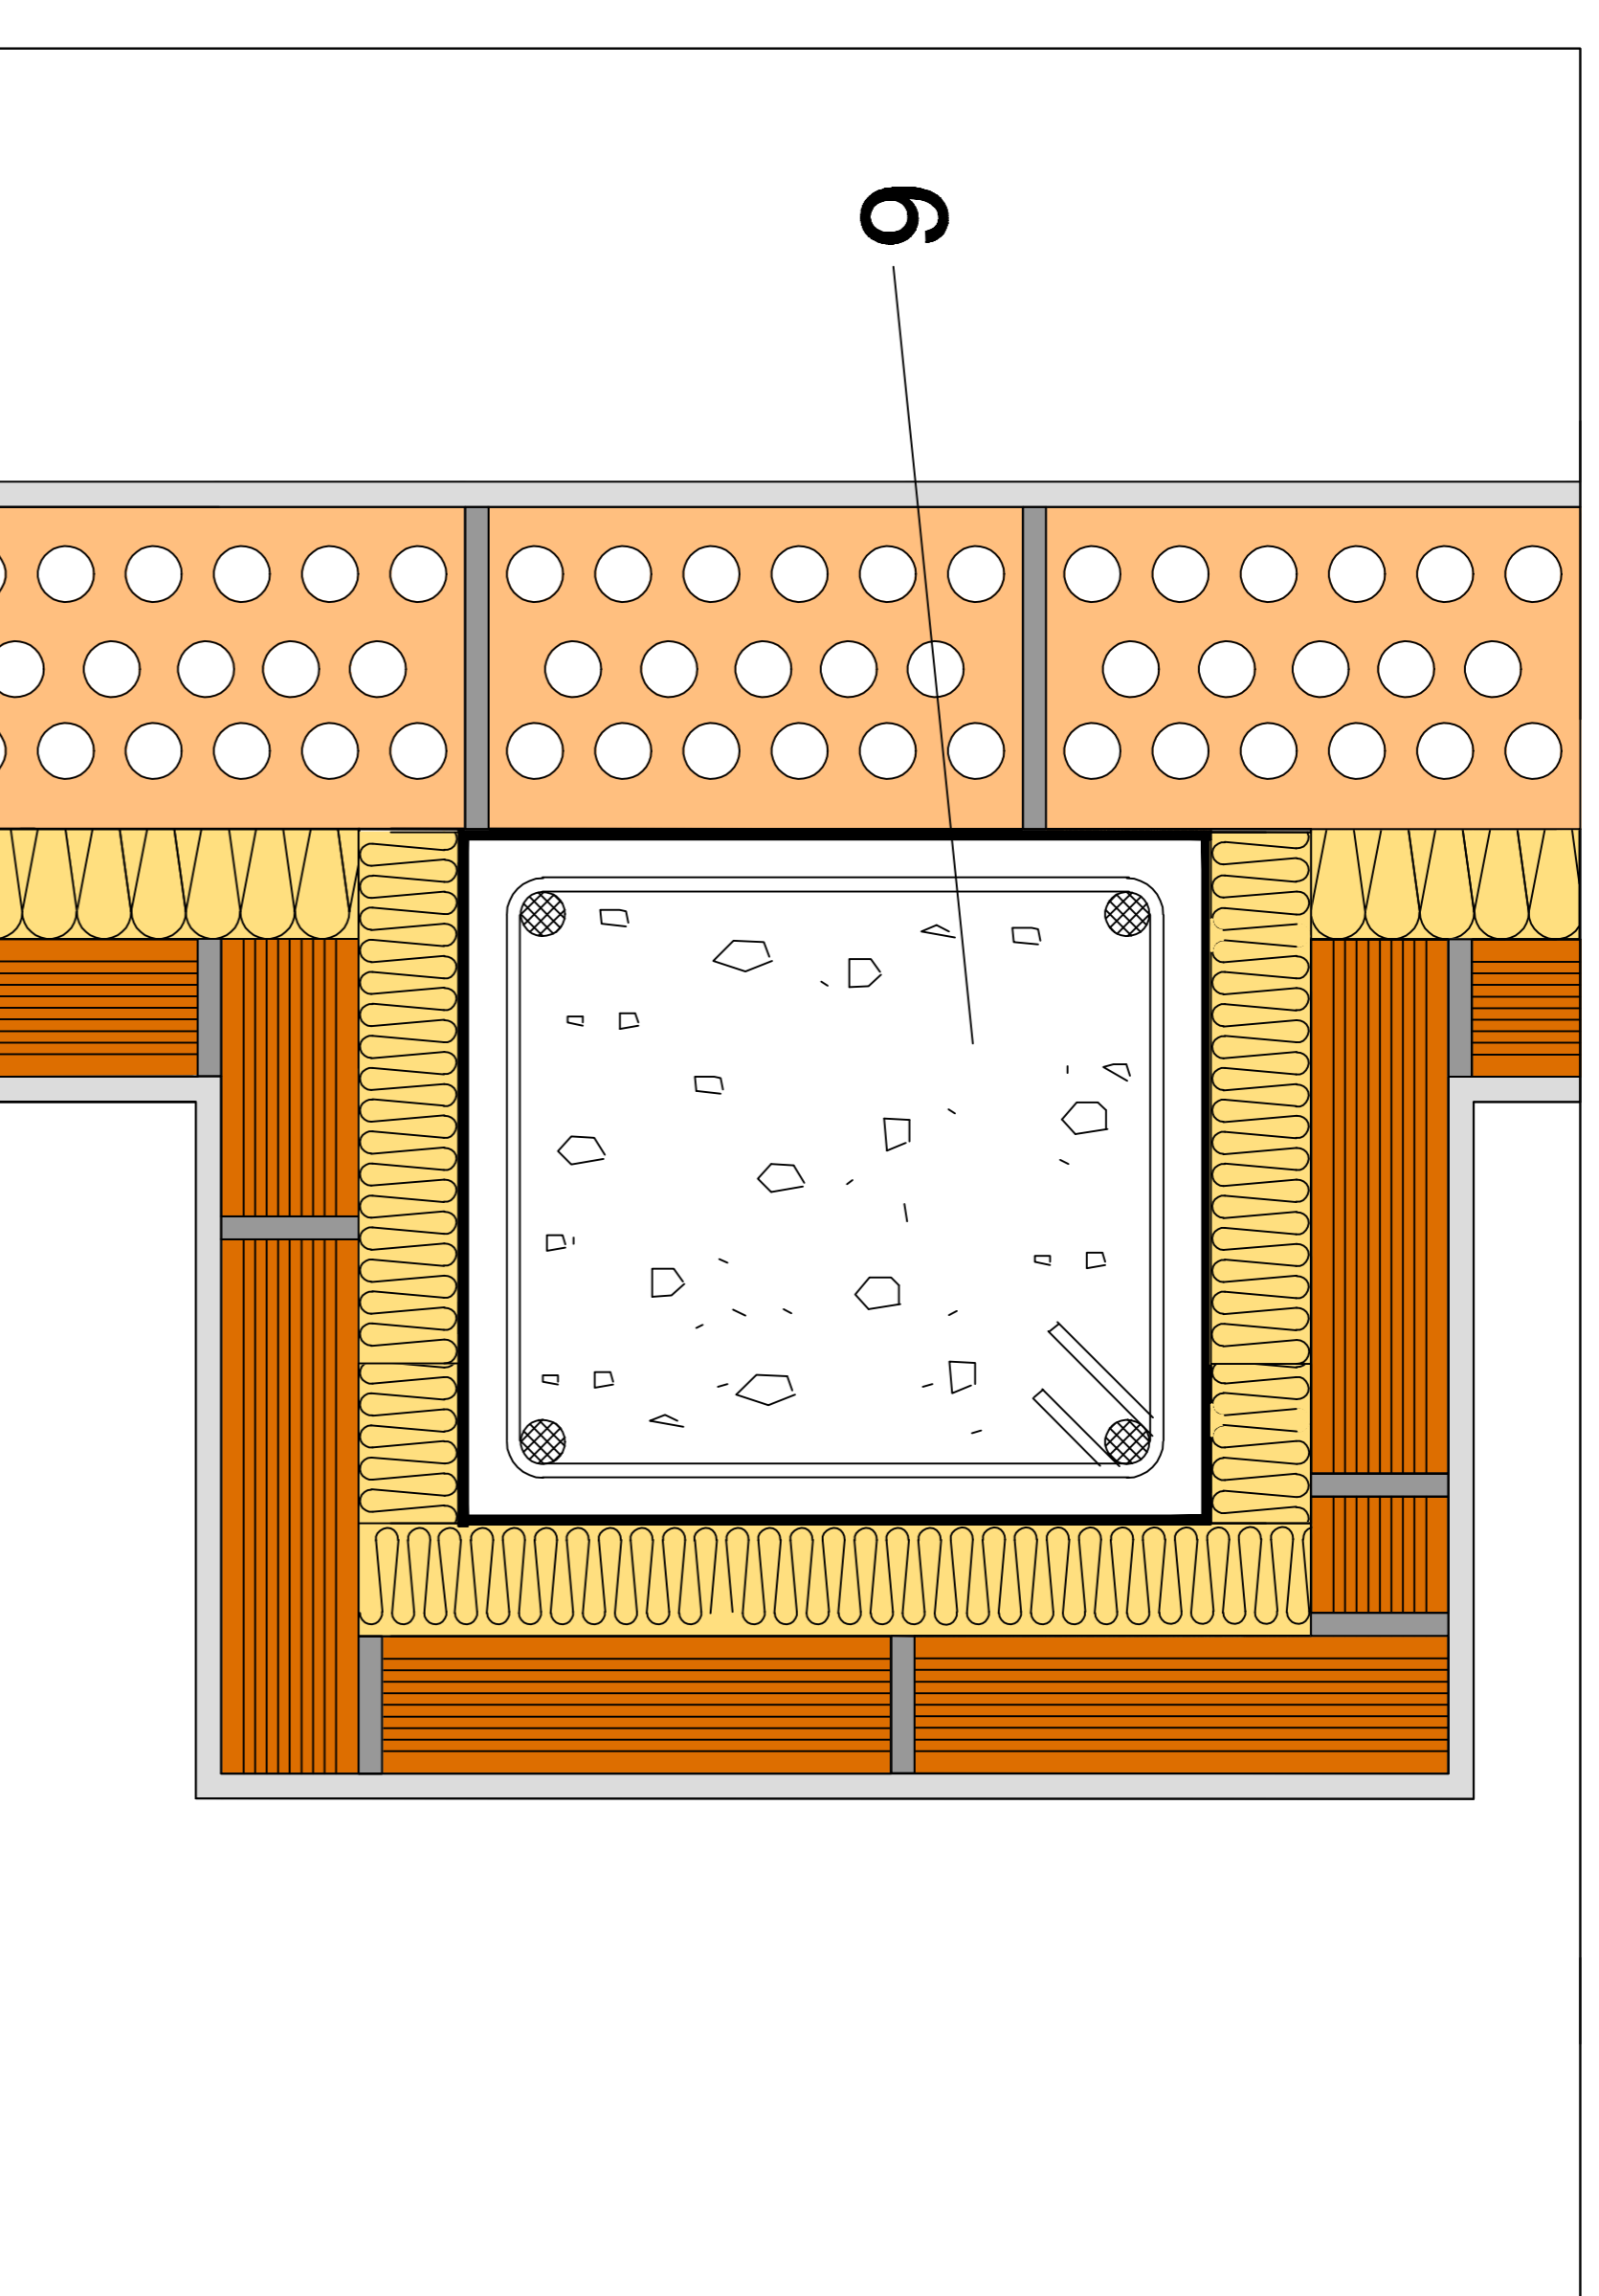

1 - REVESTIMIENTO INTERIOR.

2- LADRILLO CERÁMICO PERFORADO.

3- LADRILLO CERÁMICO HUECO.

4- LANA MINERAL ISOVER.

5- BANDA ELÁSTICA.

6- PILAR.

7- SOPORTE RESISTENTE.

8- LANA MINERAL ISOVER.

9- LOSA HORMIGÓN ARMADO.


10- PAVIMENTO.

11- RODAPIÉ.

12- ACABADO.

13- LÁMINA IMPERMEABILIZANTE.

ENCUENTRO CON FORJADO.

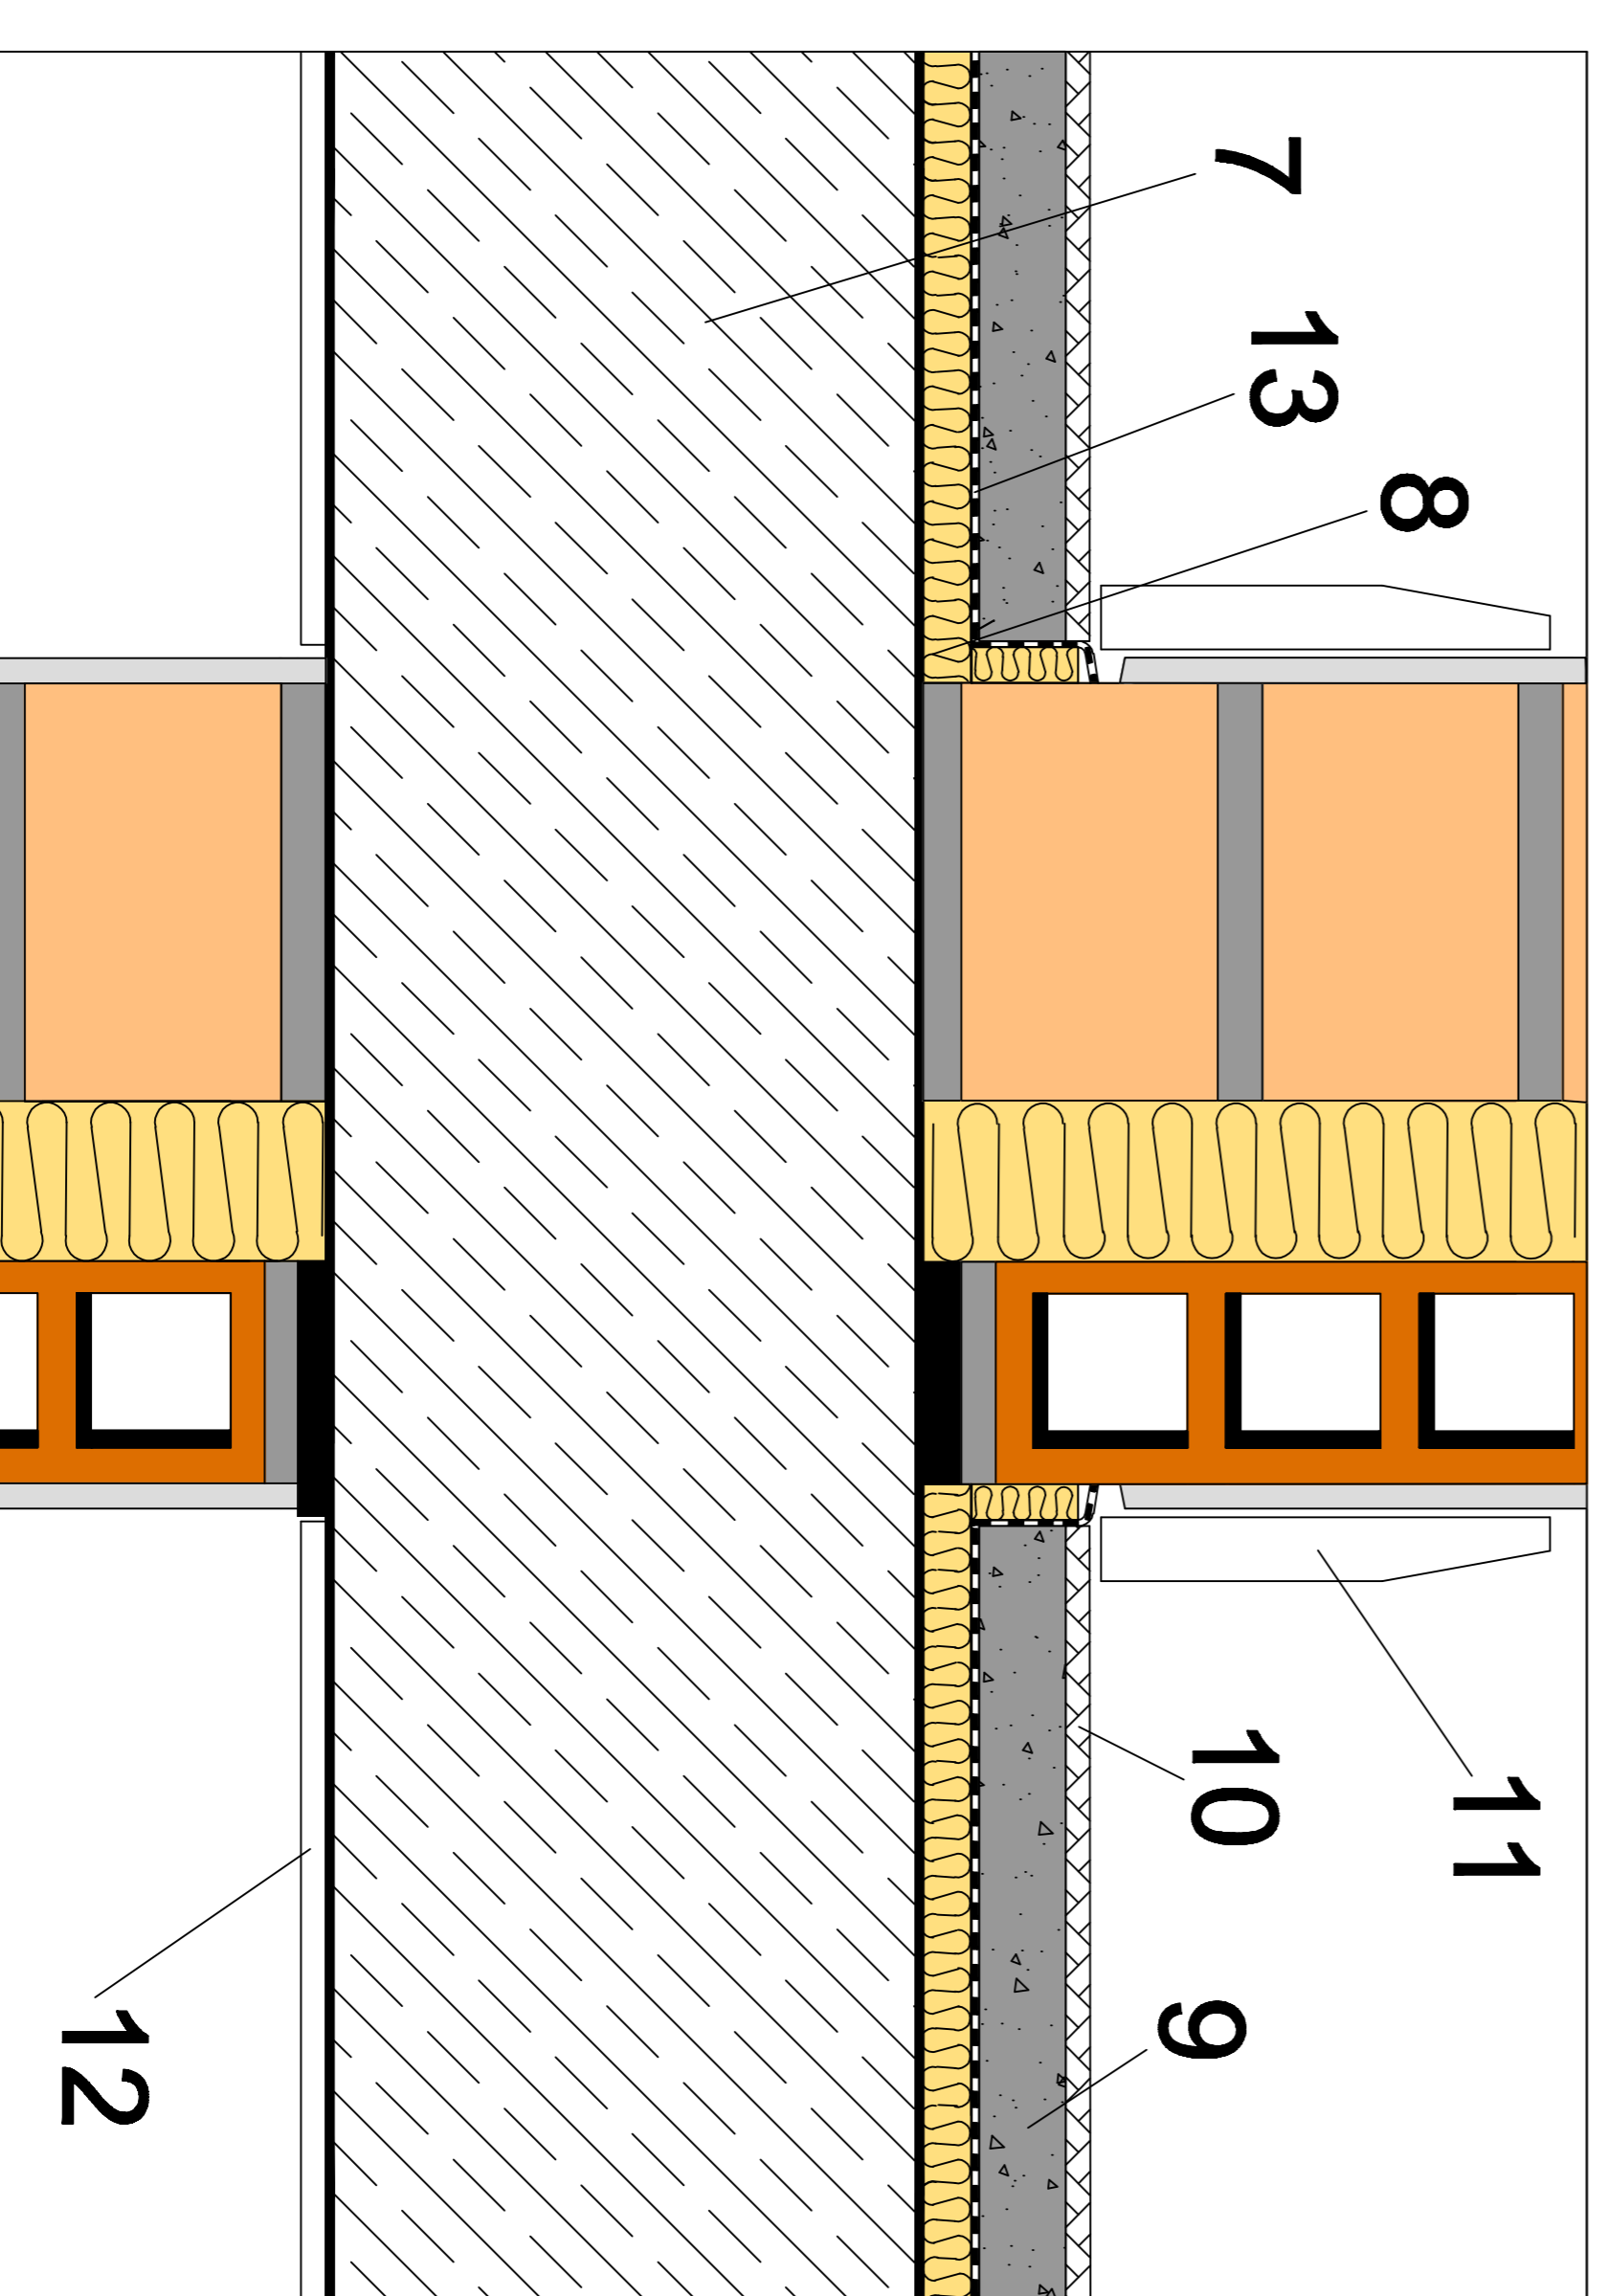

1 - REVESTIMIENTO INTERIOR.

2- LADRILLO CERÁMICO PERFORADO.

3- LADRILLO CERÁMICO HUECO.

4- LANA MINERAL ISOVER.

5- BANDA ELÁSTICA.

6- PILAR.

7- SOPORTE RESISTENTE.

8- LANA MINERAL ISOVER.

9- LOSA HORMIGÓN ARMADO.

10- PAVIMENTO.

11- RODAPIÉ.

12- ACABADO.

13- LÁMINA IMPERMEABILIZANTE.

Item ref	Quantity	Title/Name, designation, material, dimension etc	Article No./Reference
Designed by		Checked by	File name
A.R.S.		N.B.P.	P3.2 Tipo 2 - LHPF/200711
		Approved by - date	Date
		DTC - 28/06/11	
SG ISOVER		P3.2 Tipo 2 - LHPF - LP	
		Edition 1	
		Sheet 7/1	