



TECHOS SUSPENDIDOS PARA AISLAMIENTO ACÚSTICO.

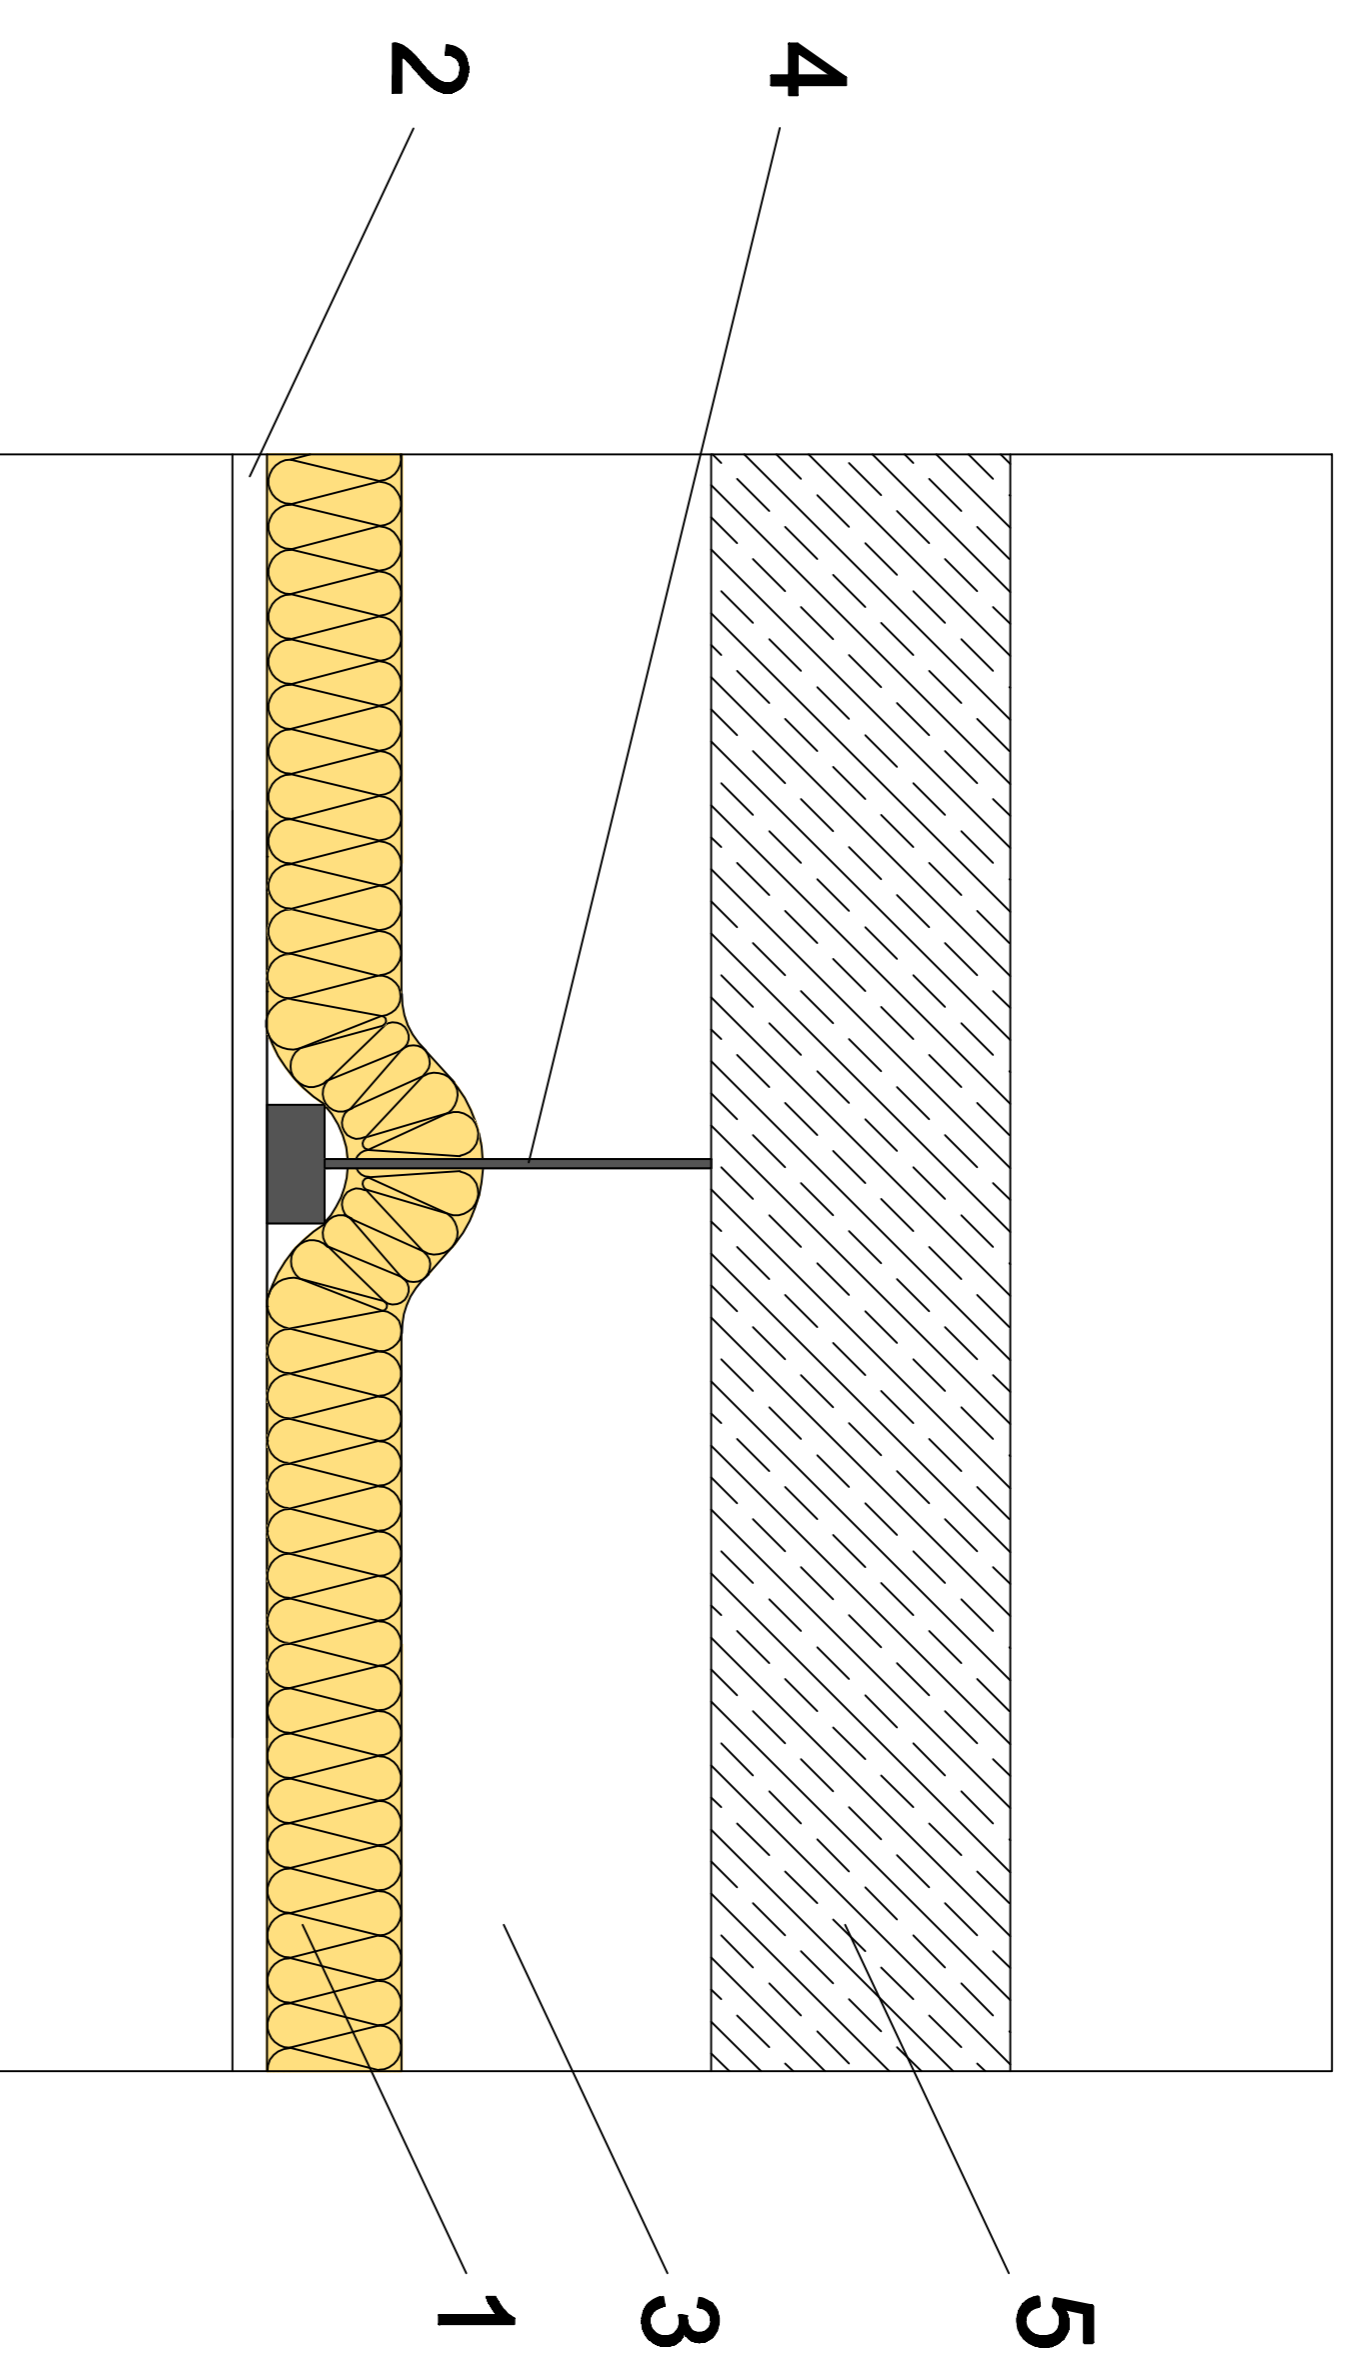

- 1 - LANA MINERAL ISOVER.
- 2 - PLACA DE YESO LAMINADO.
- 3 - CÁMARA DE AIRE NO VENTILADA.
- 4 - PERFILERÍA DE SUJECCIÓN.
- 5 - SOPORTE RESISTENTE.
- 6 - CÁMARA DE SEPARACIÓN.

ENCUENTRO DE TABIQUES CON TECHO SUSPENDIDO

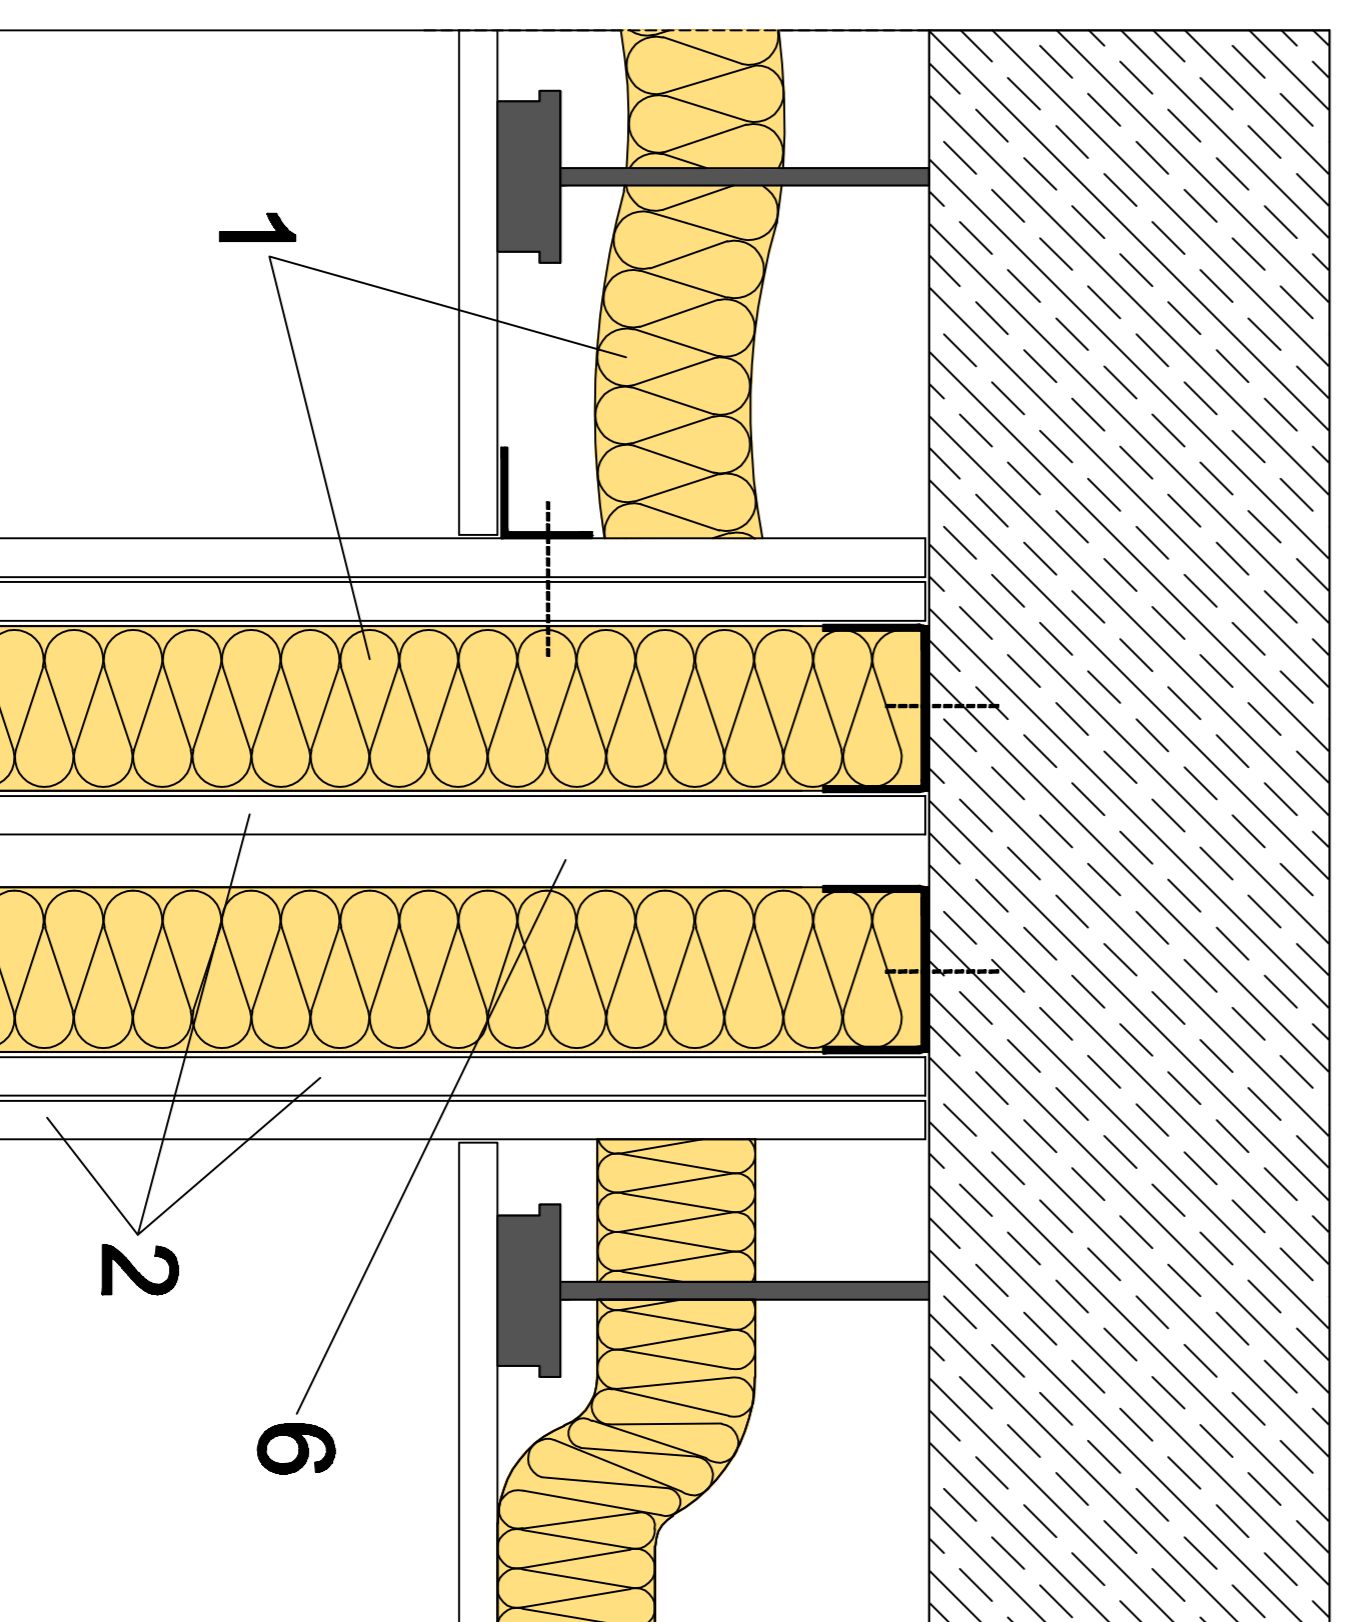

Item/ref	Quantity	Title/Name, designation, material, dimension etc	Article No./Reference
Designed by A.P.P. y A.R.S.	Checked by N.B.P. y F.P.H.	Approved by - date D.T.C. - 15/06/11	Filename T01 Falso techo Date 30/06/11
SG ISOVER		T01 FALSO TECHO	
		Edition 1 Sheet 1/1	