



## TECHO PARA ACONDICIONAMIENTO ACÚSTICO. CON CÁMARA DE AIRE.

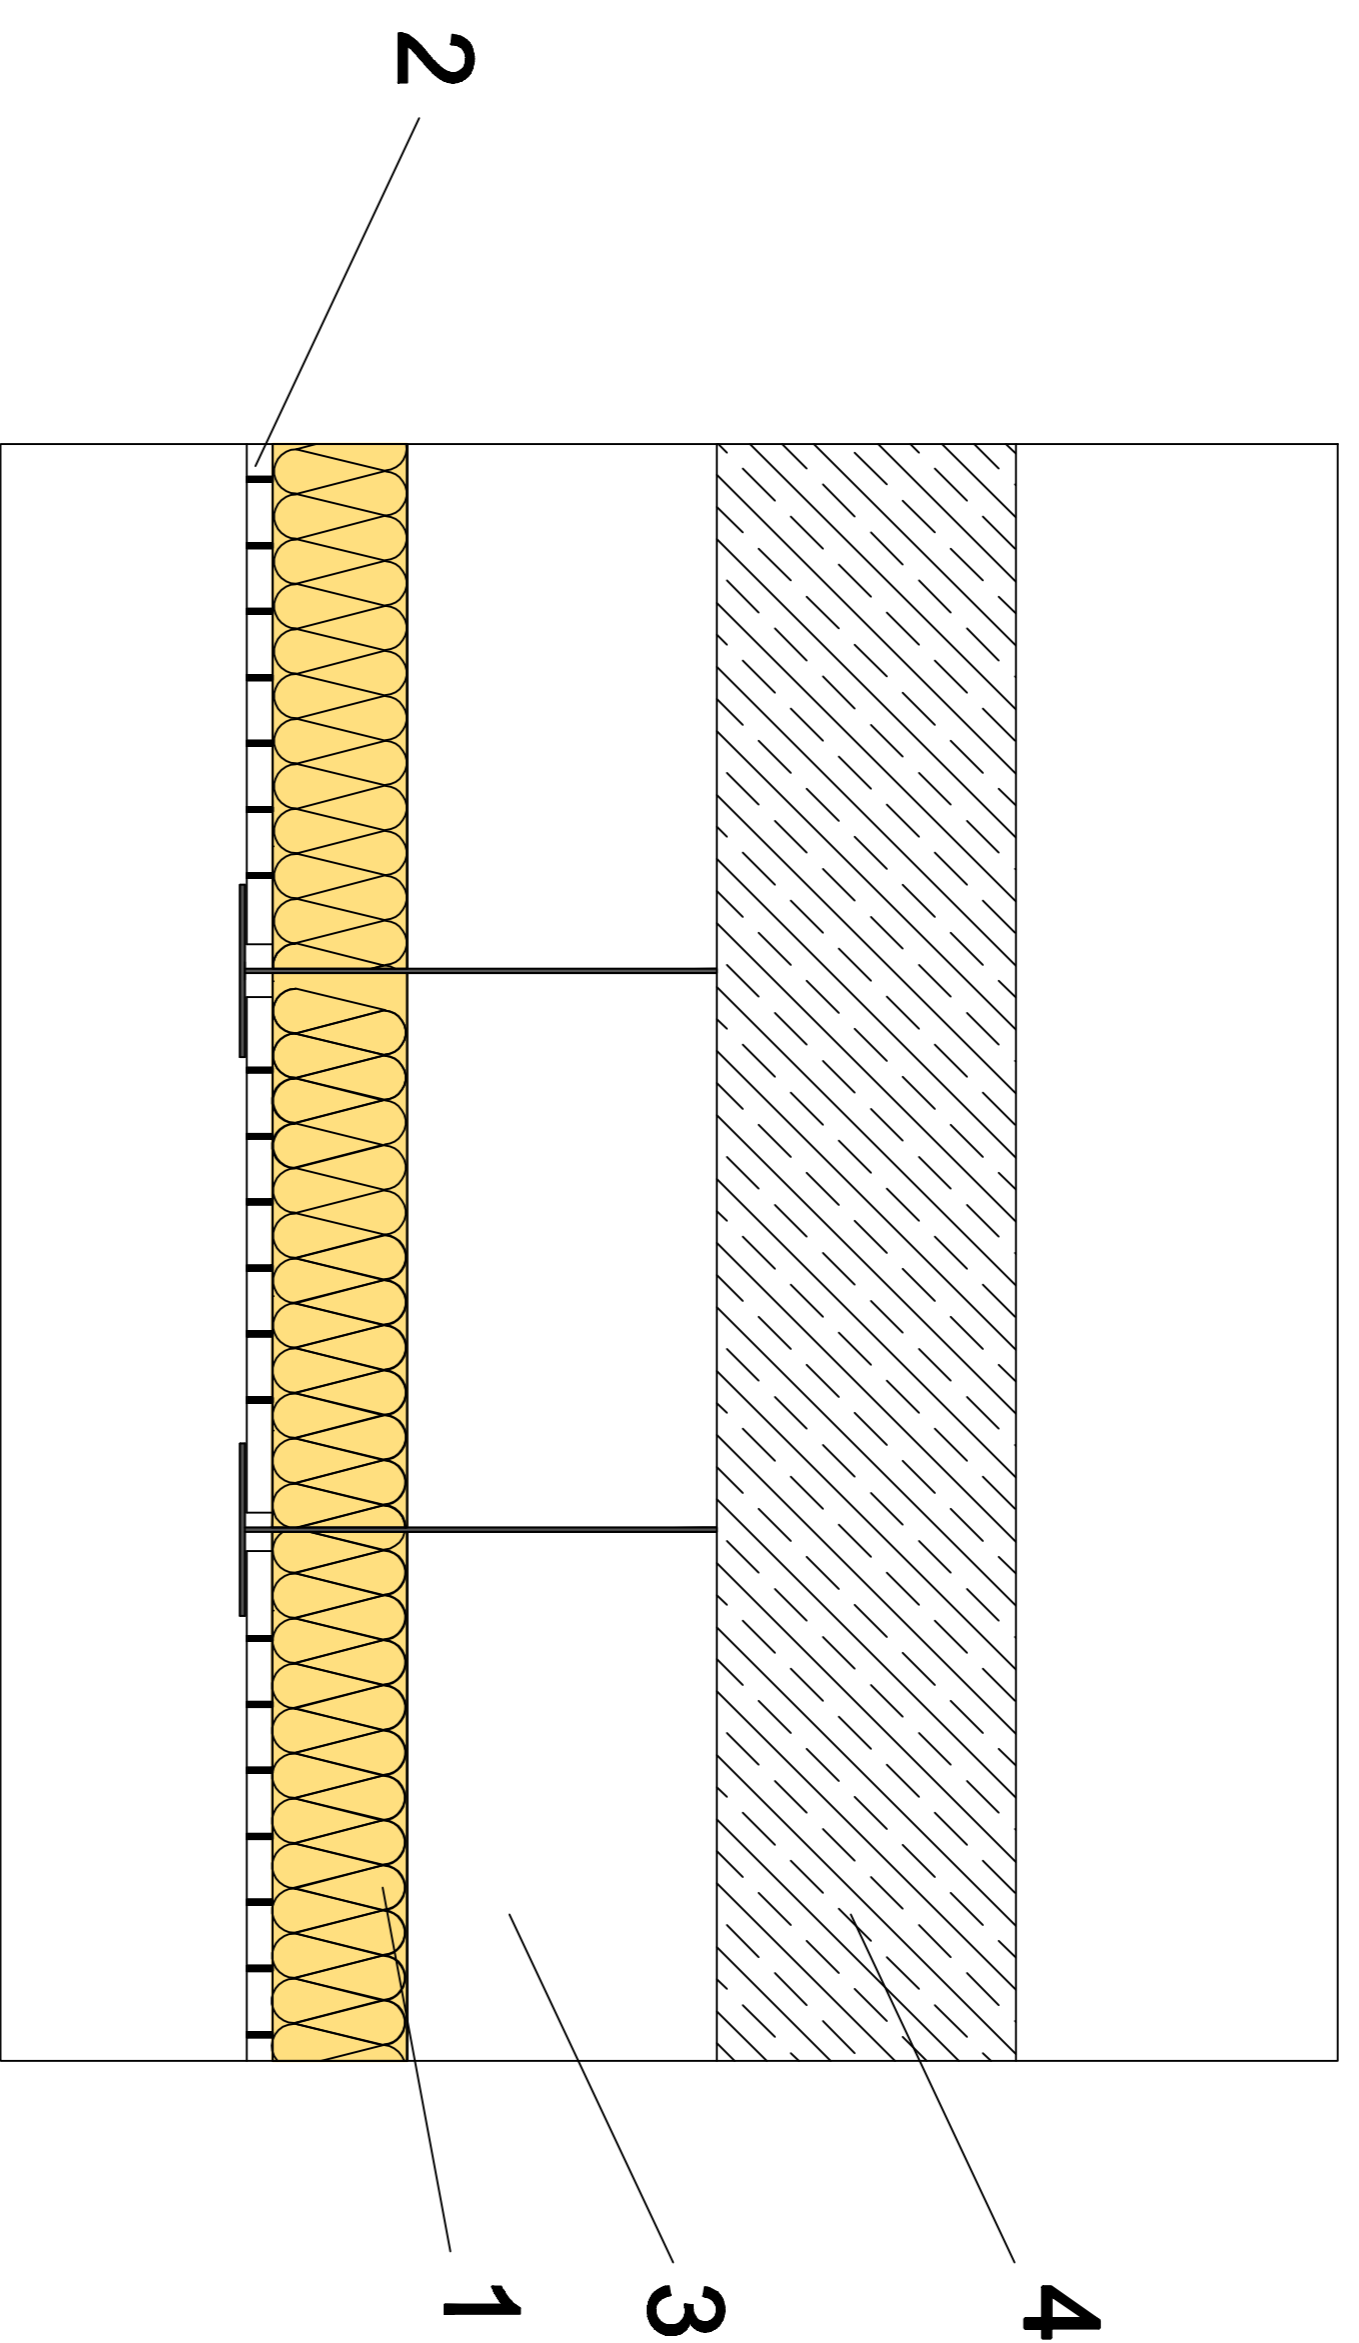

- 1 - LANA MINERAL ISOVER.
- 2- REVESTIMIENTO INTERIOR PERFORADO.
- 3- CÁMARA DE AIRE NO VENTILADA.
- 4- SOPORTE RESISTENTE.
- 5 - PLACAS DE YESO LAMINADO.
- 6 - CÁMARA DE SEPARACIÓN.

## ENCUENTRO DE TABIQUES CON TECHO SUSPENDIDO

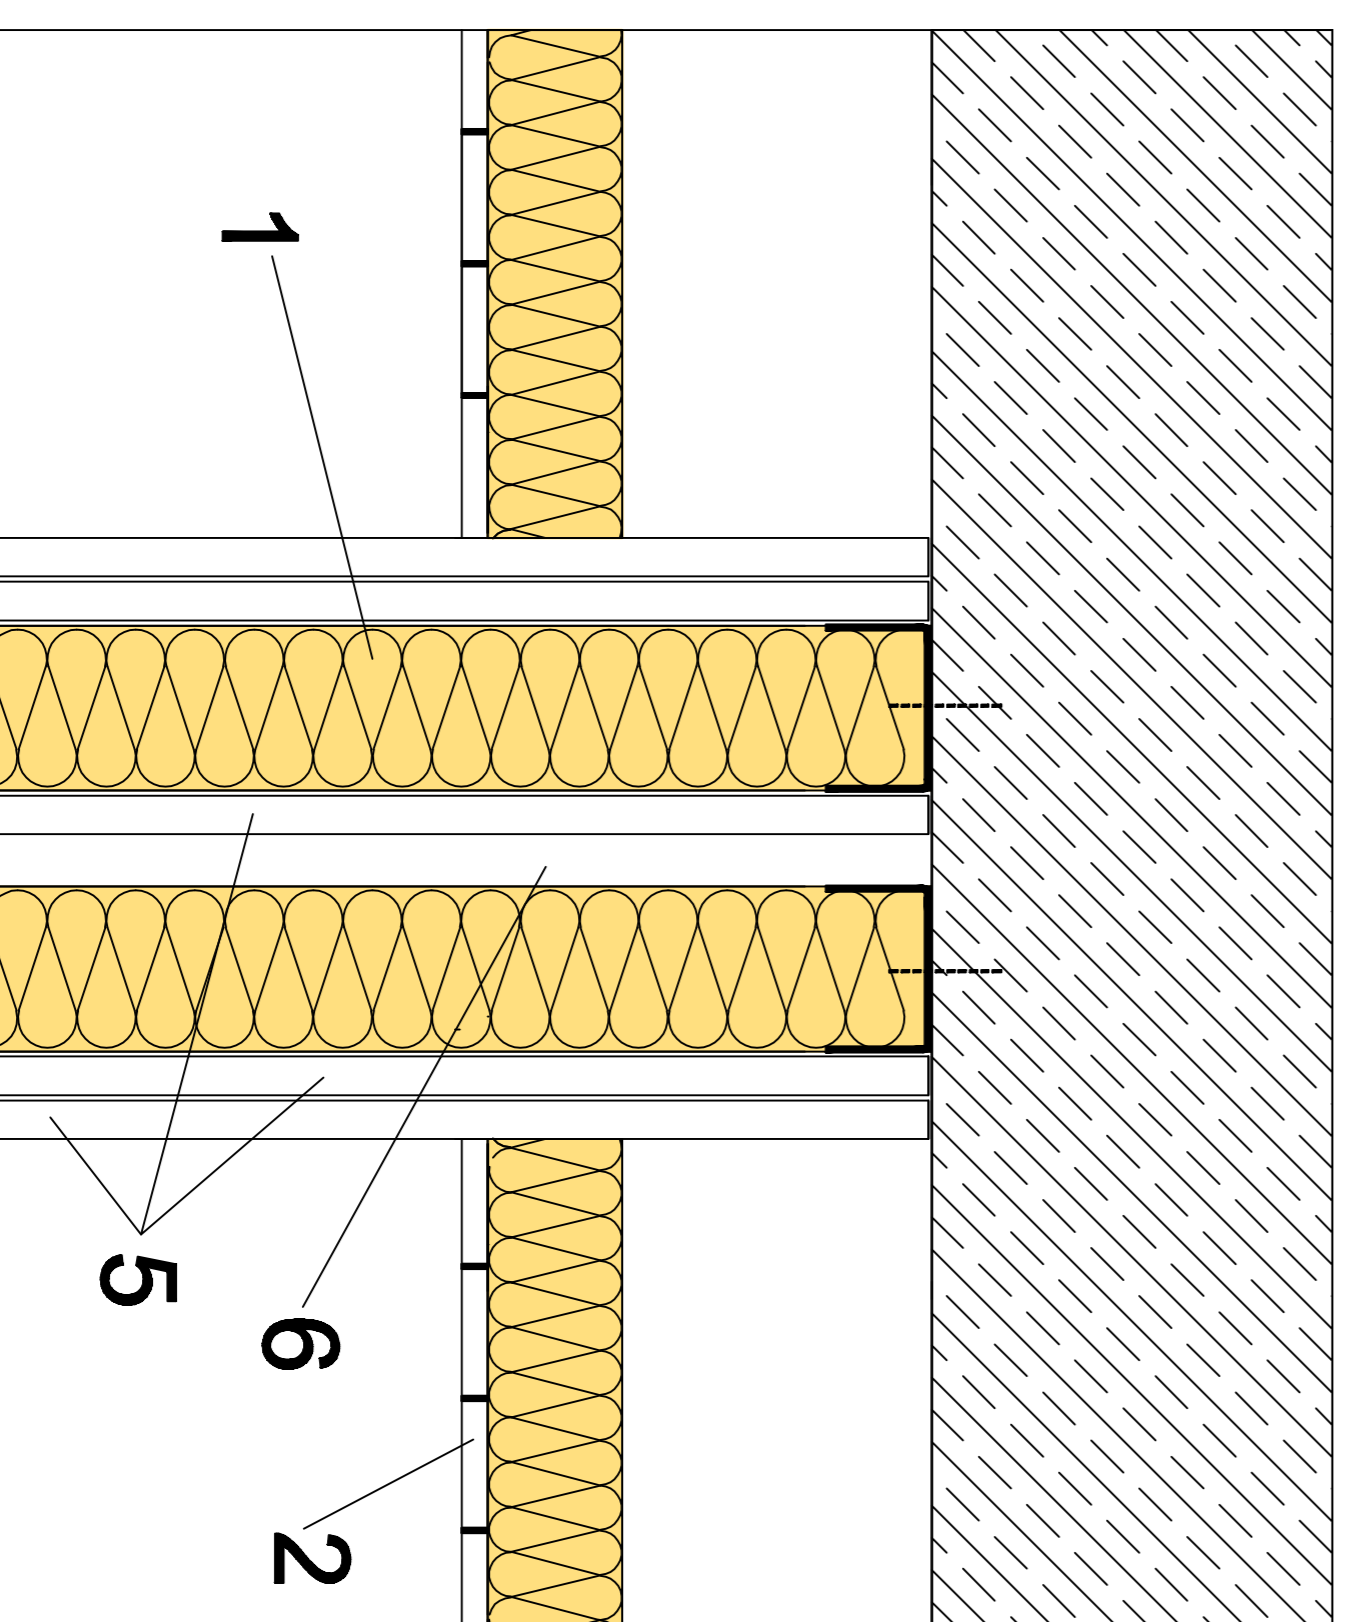

Item/ref	Quantity	Title/Name, designation, material, dimension etc	Article No./Reference
Designed by A.R.S.		Checked by N.B.P. y F.P.H.	Date 20/06/11
		Approved by D.T.C.	Scale
SG ISOVER		T04. TECHO ACONDICIONAMIENTO	
		Edition 1 Sheet 1/1	