

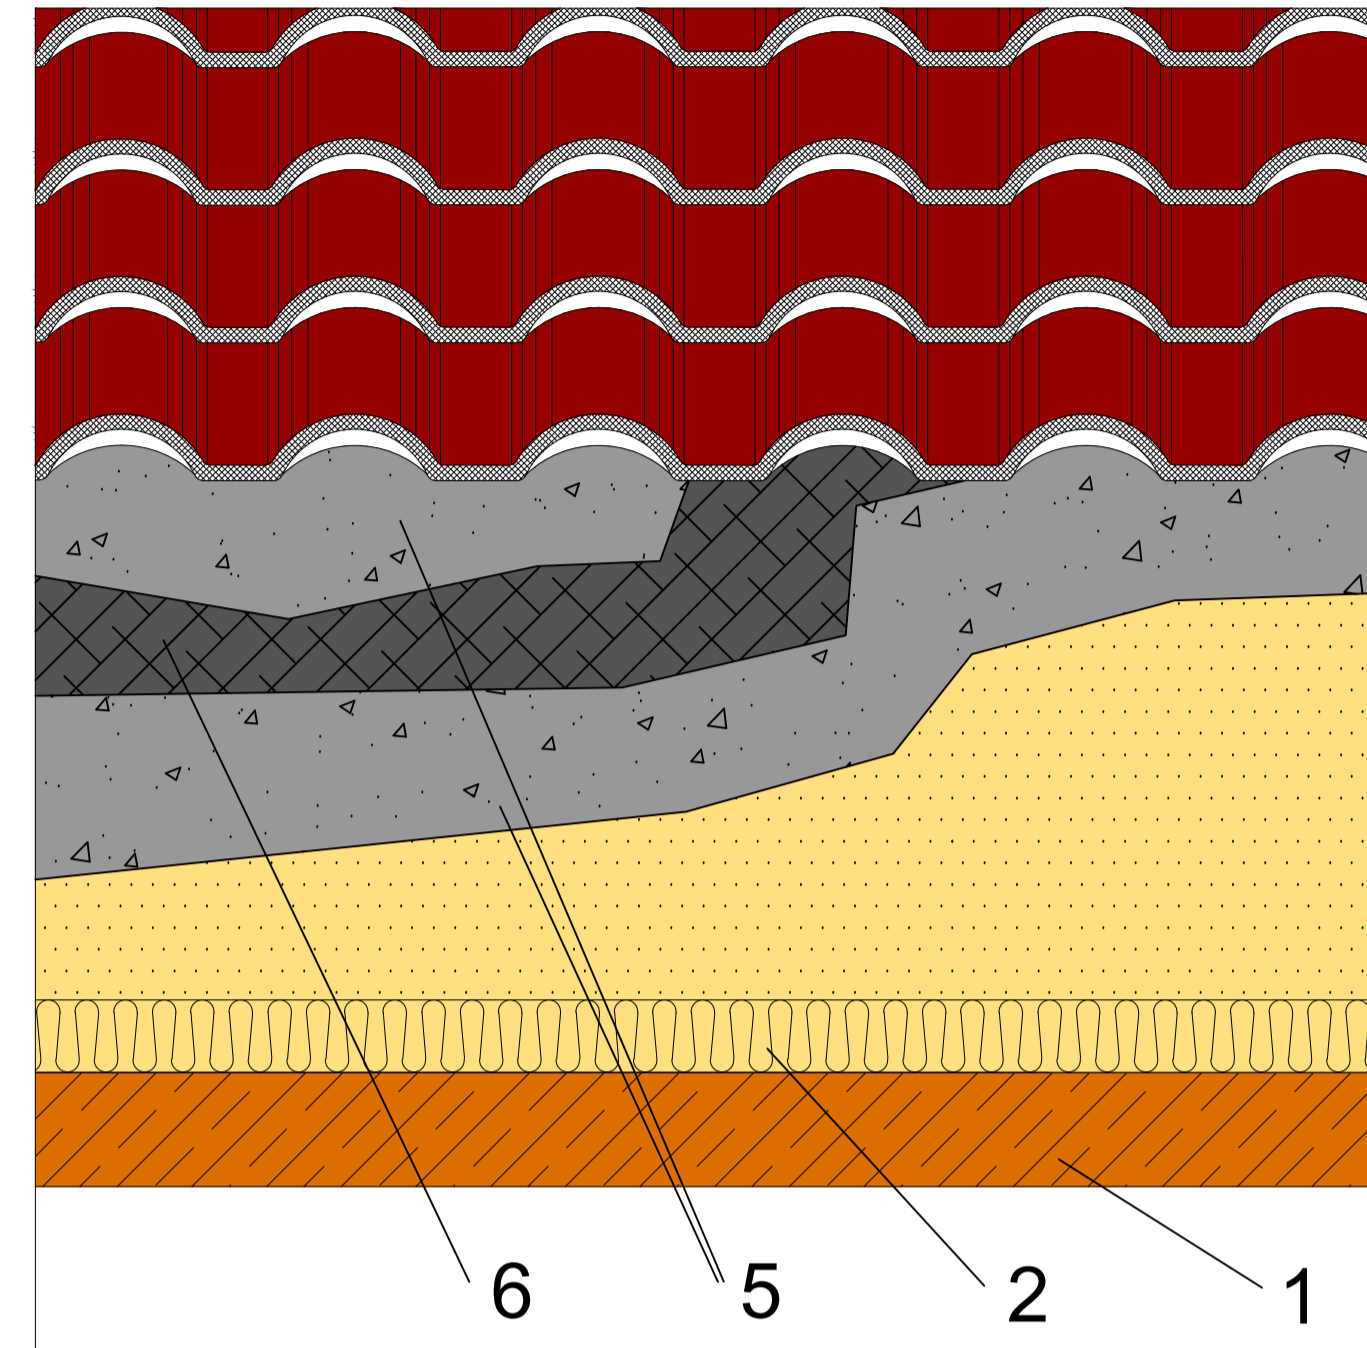


CUBIERTA INCLINADA CON FORJADO HORIZONTAL. VENTILADA. CAPA DE PROTECCIÓN DE TEJA.

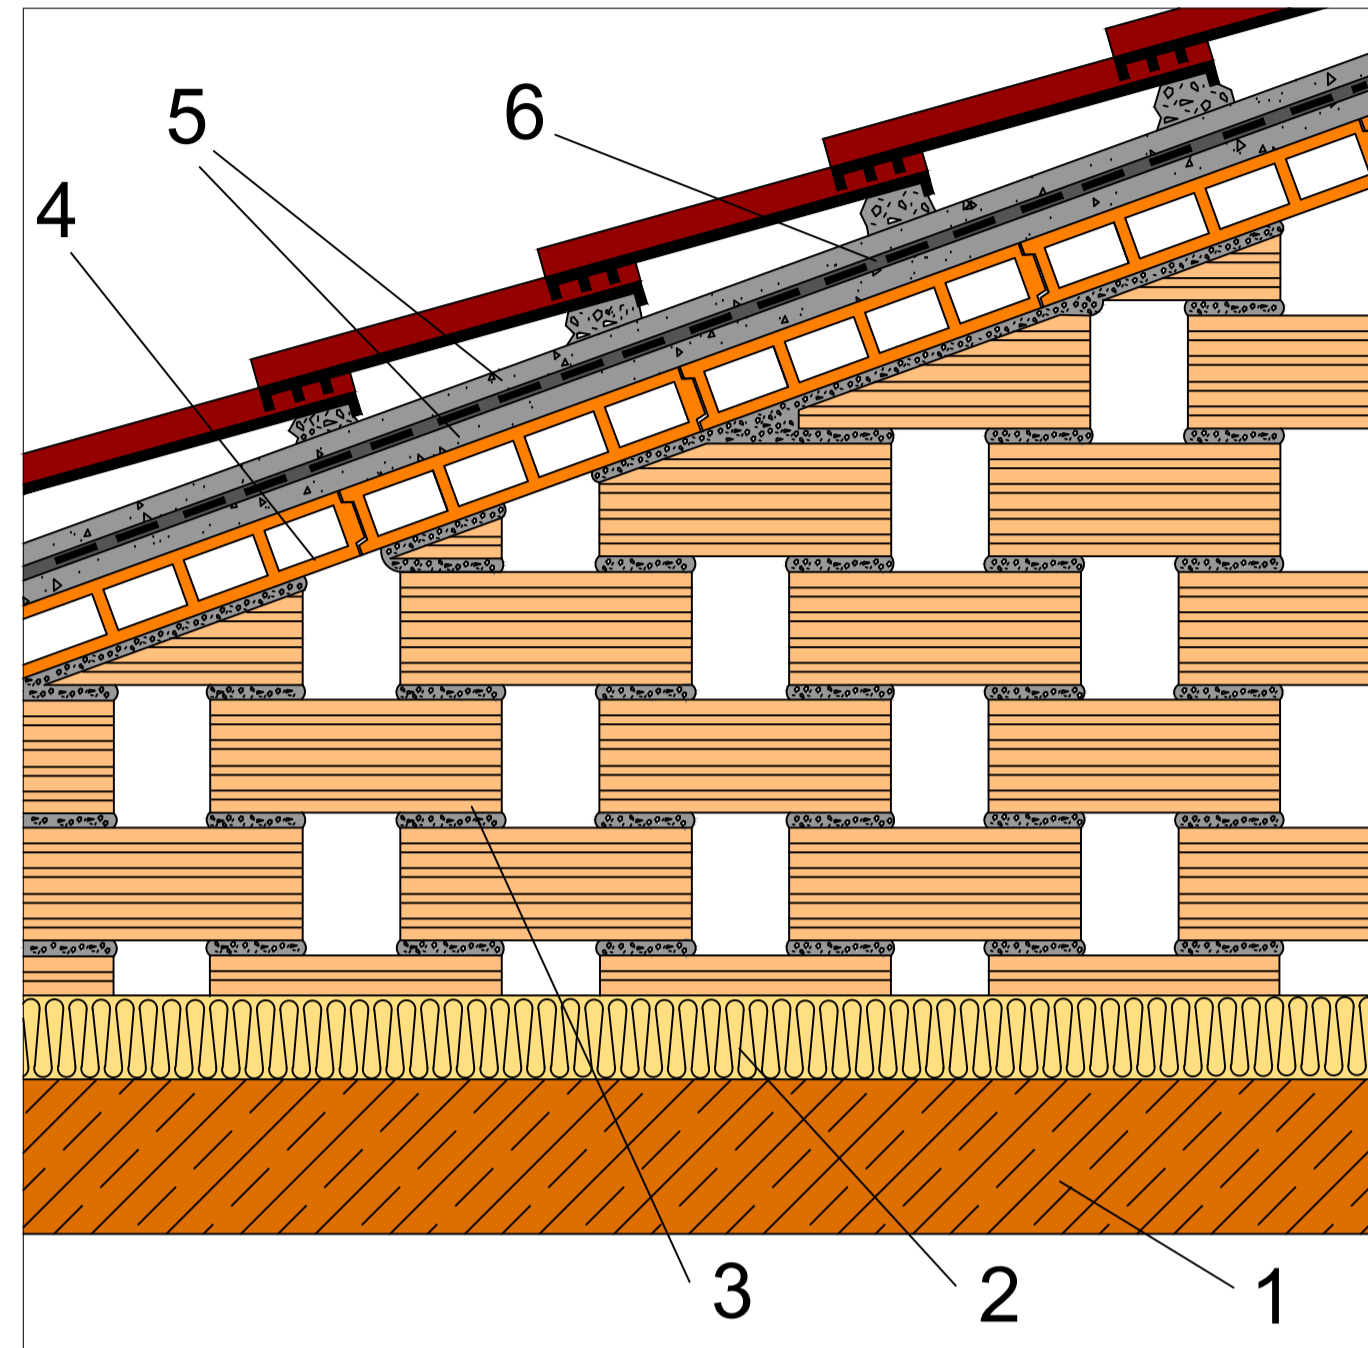


- 1 - SOPORTE RESISTENTE (FORJADO O LOSA).
- 2 - LANA MINERAL ISOVER.
- 3 - TABIQUES PALOMEROS.
- 4 - TABLERO SOPORTE CERÁMICO.
- 5 - HORMIGÓN DE FORMACIÓN DE PENDIENTES.
- 6 - CAPA DE IMPERMEABILIZACIÓN.
- 7 - PELLADAS DE MORTERO.
- 8 - TEJAS CURVAS DE HORMIGÓN O CERÁMICAS CON ENTALLADURA PARA SU RETENCIÓN.
- 9 - CERRAMIENTO DE OBRA.
- 10 - CANALÓN DE CHAPA CIRCULAR VISTO.
- 11 - GOTERÓN DE PESTAÑA EN TODA LA LÍNEA DEL ALERO.
- 12 - LISTÓN HORMIGONADO PARA FIJAR EL SOPORTE DEL GOTERÓN (RASTREL DE MADERA COLOCADO EN LA LÍNEA PARALELA AL ALERO).


FALDÓN

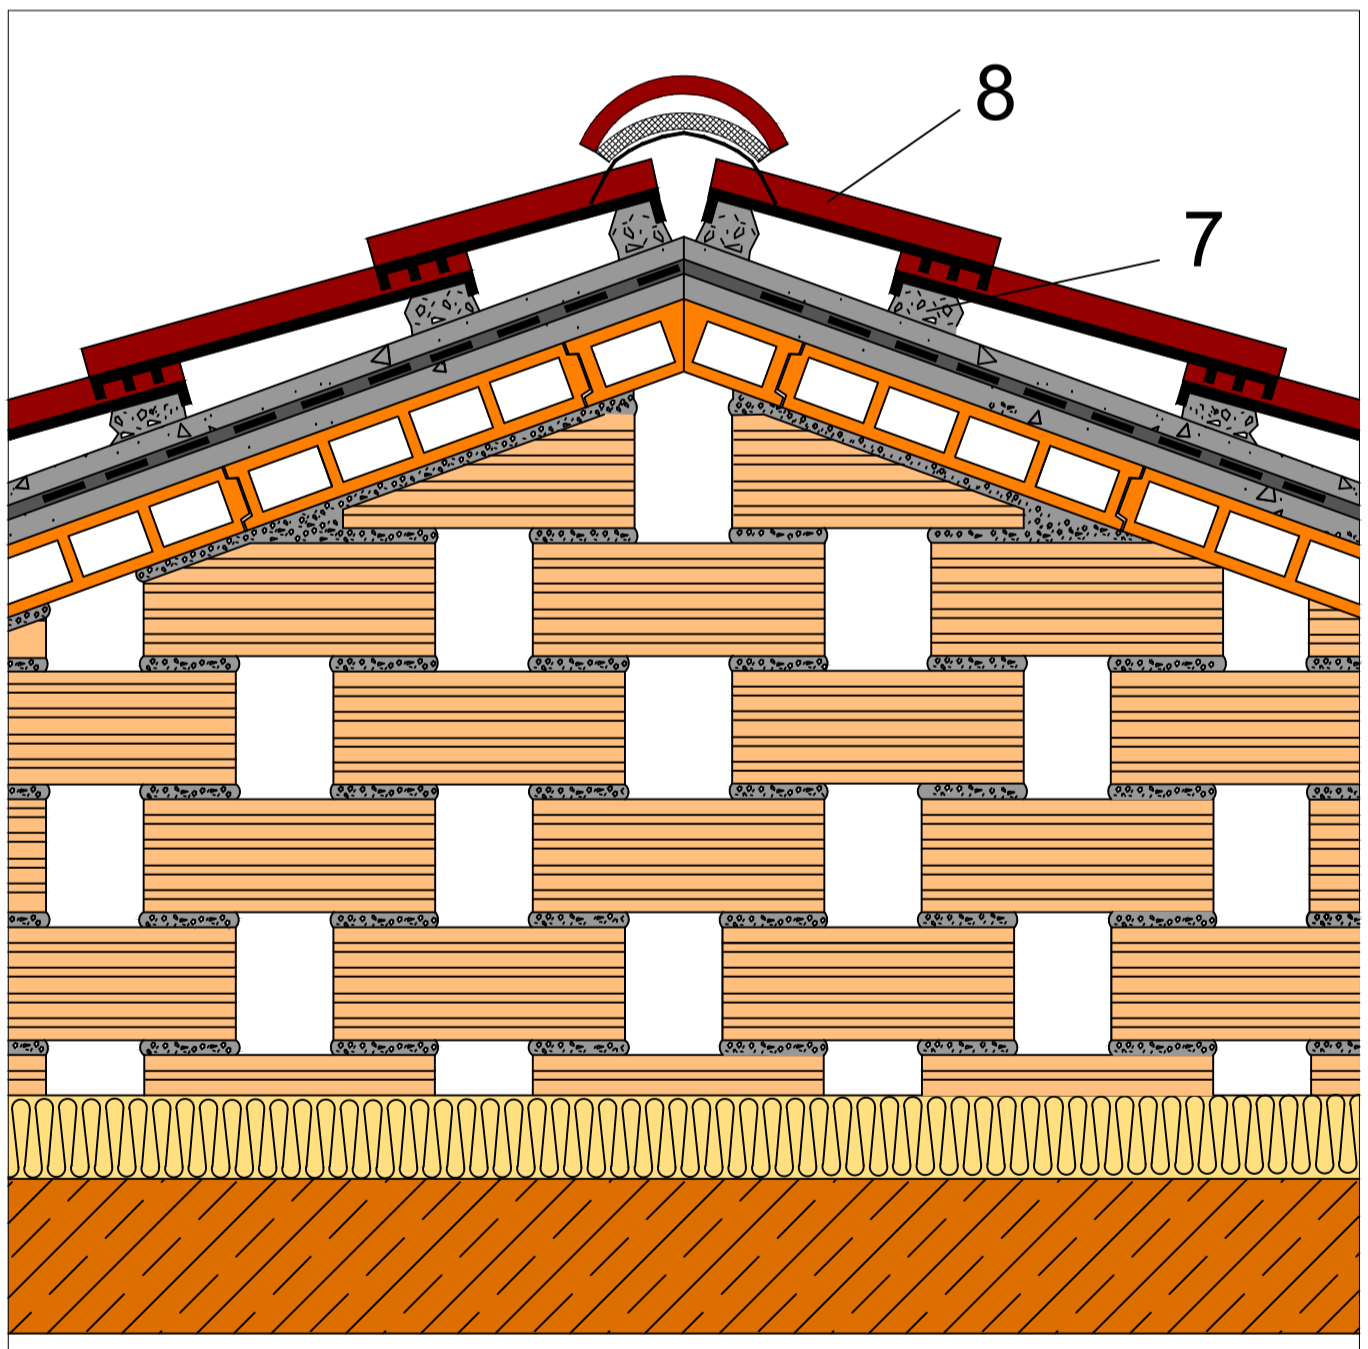

CUMBRERA

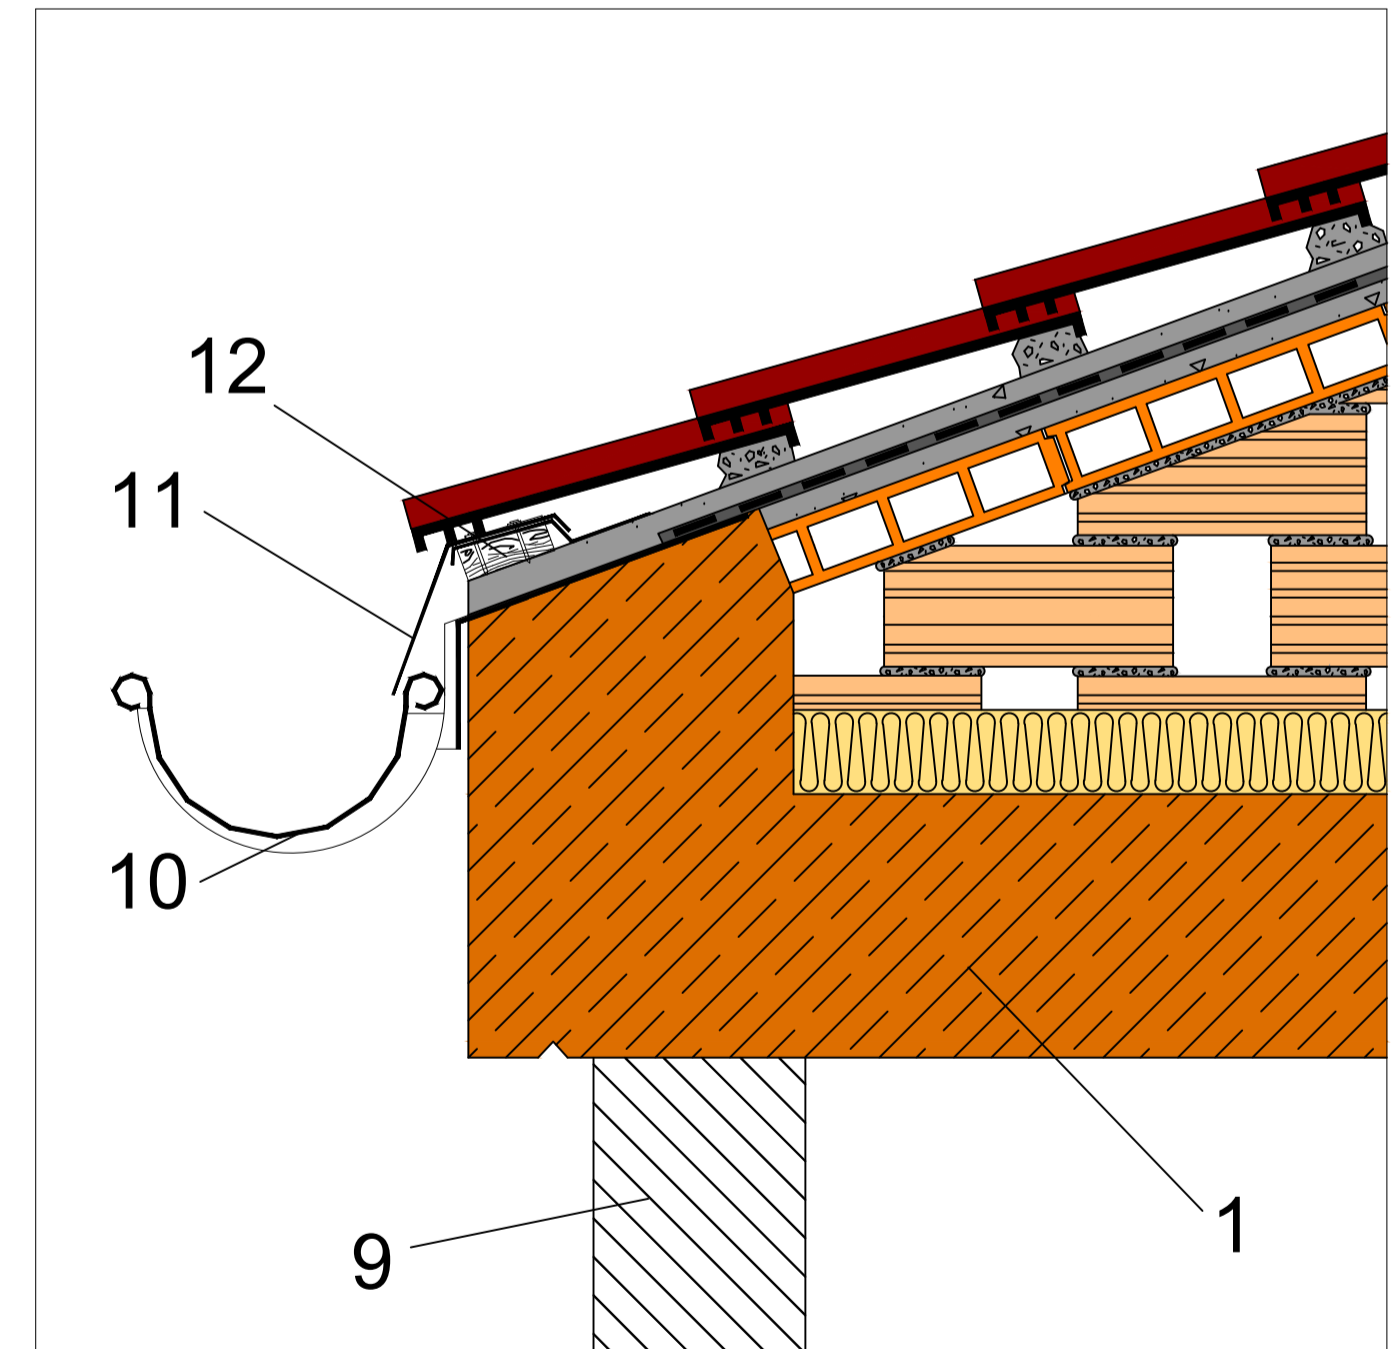

ALERO

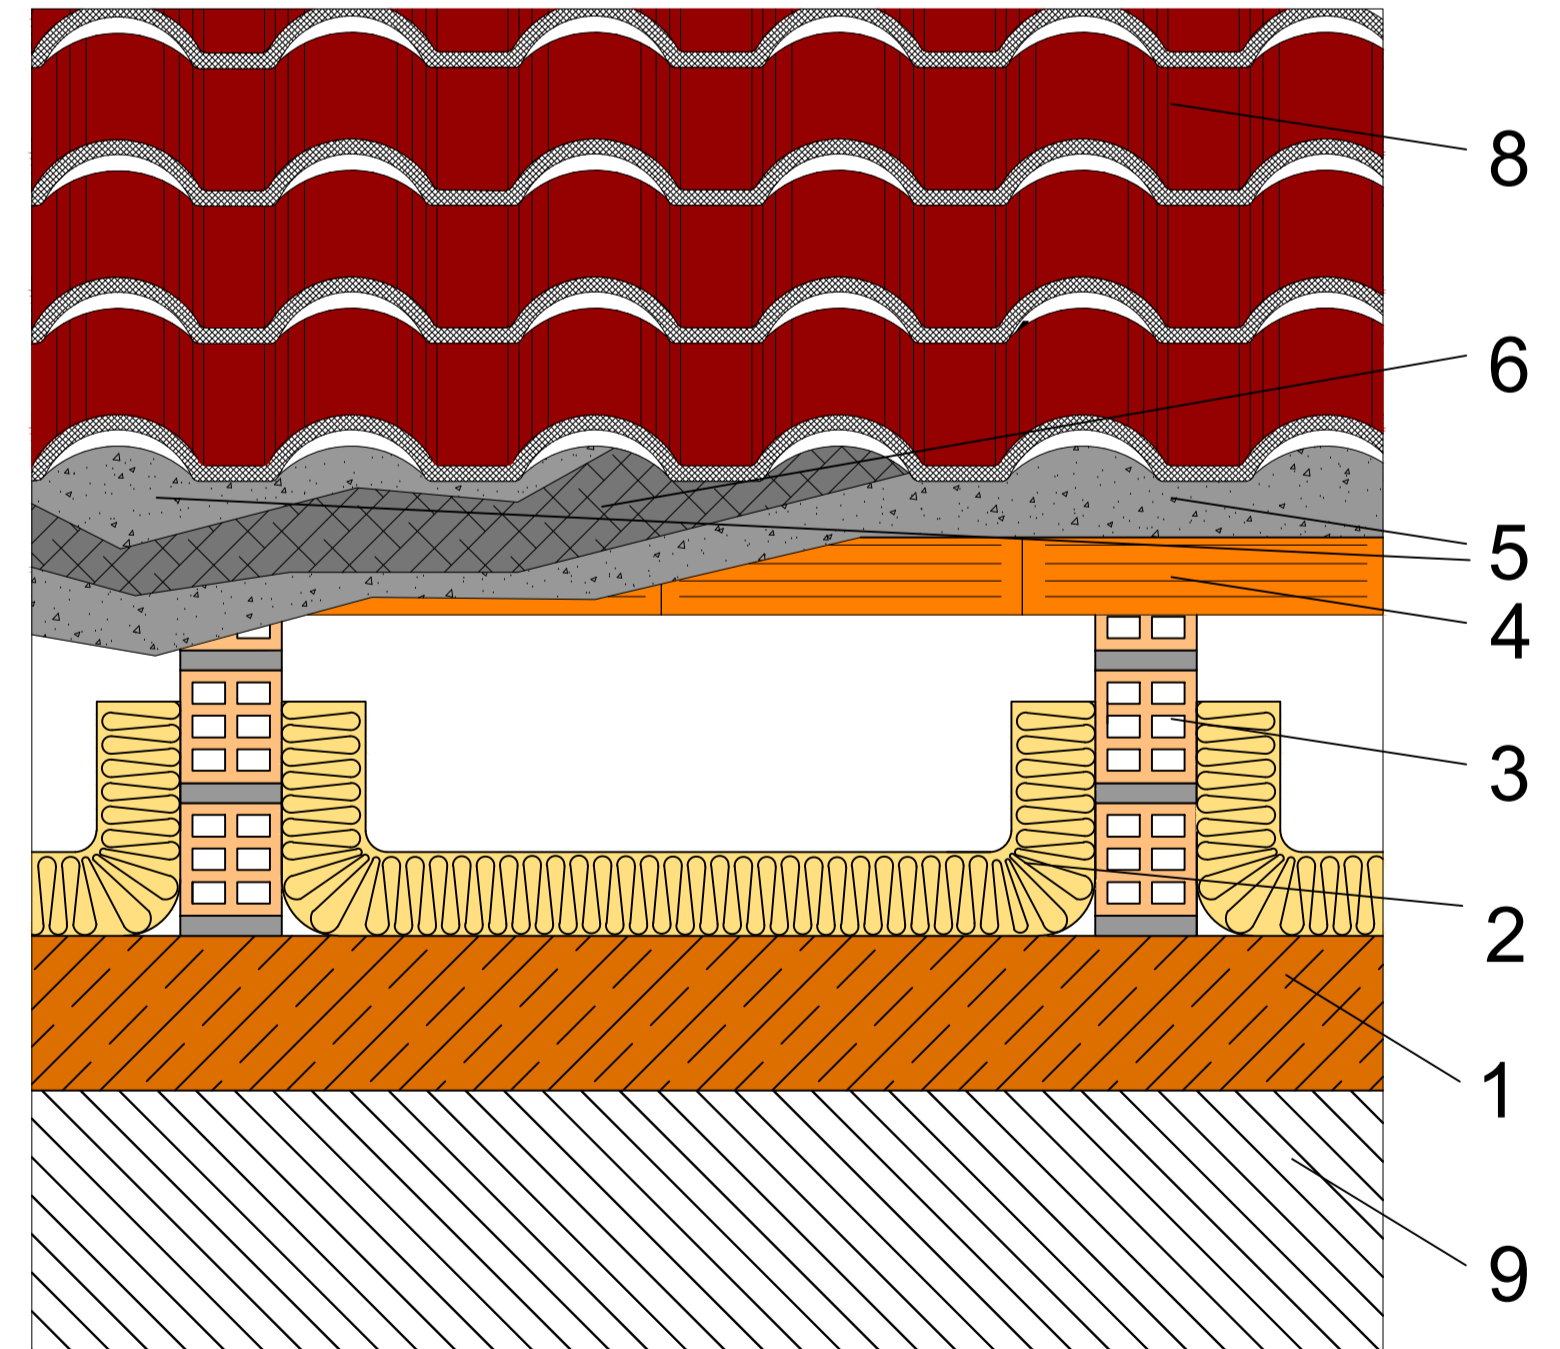

ENCUENTRO DE TABIQUILLOS CON FORJADO

Itemref	Quantity	Title/Name, designation, material, dimension etc	Article No./Referer
Designed by A.P.P.	Checked by N.B.P. y F.P.H.	Approved by - date DTC - 09/05/11	Filename CEC C12.1-4Palomero
SG Isover			Date 27/05/11
1			Edition 1