


PARTICIÓN INTERIOR VERTICAL. LADRILLO HUECO

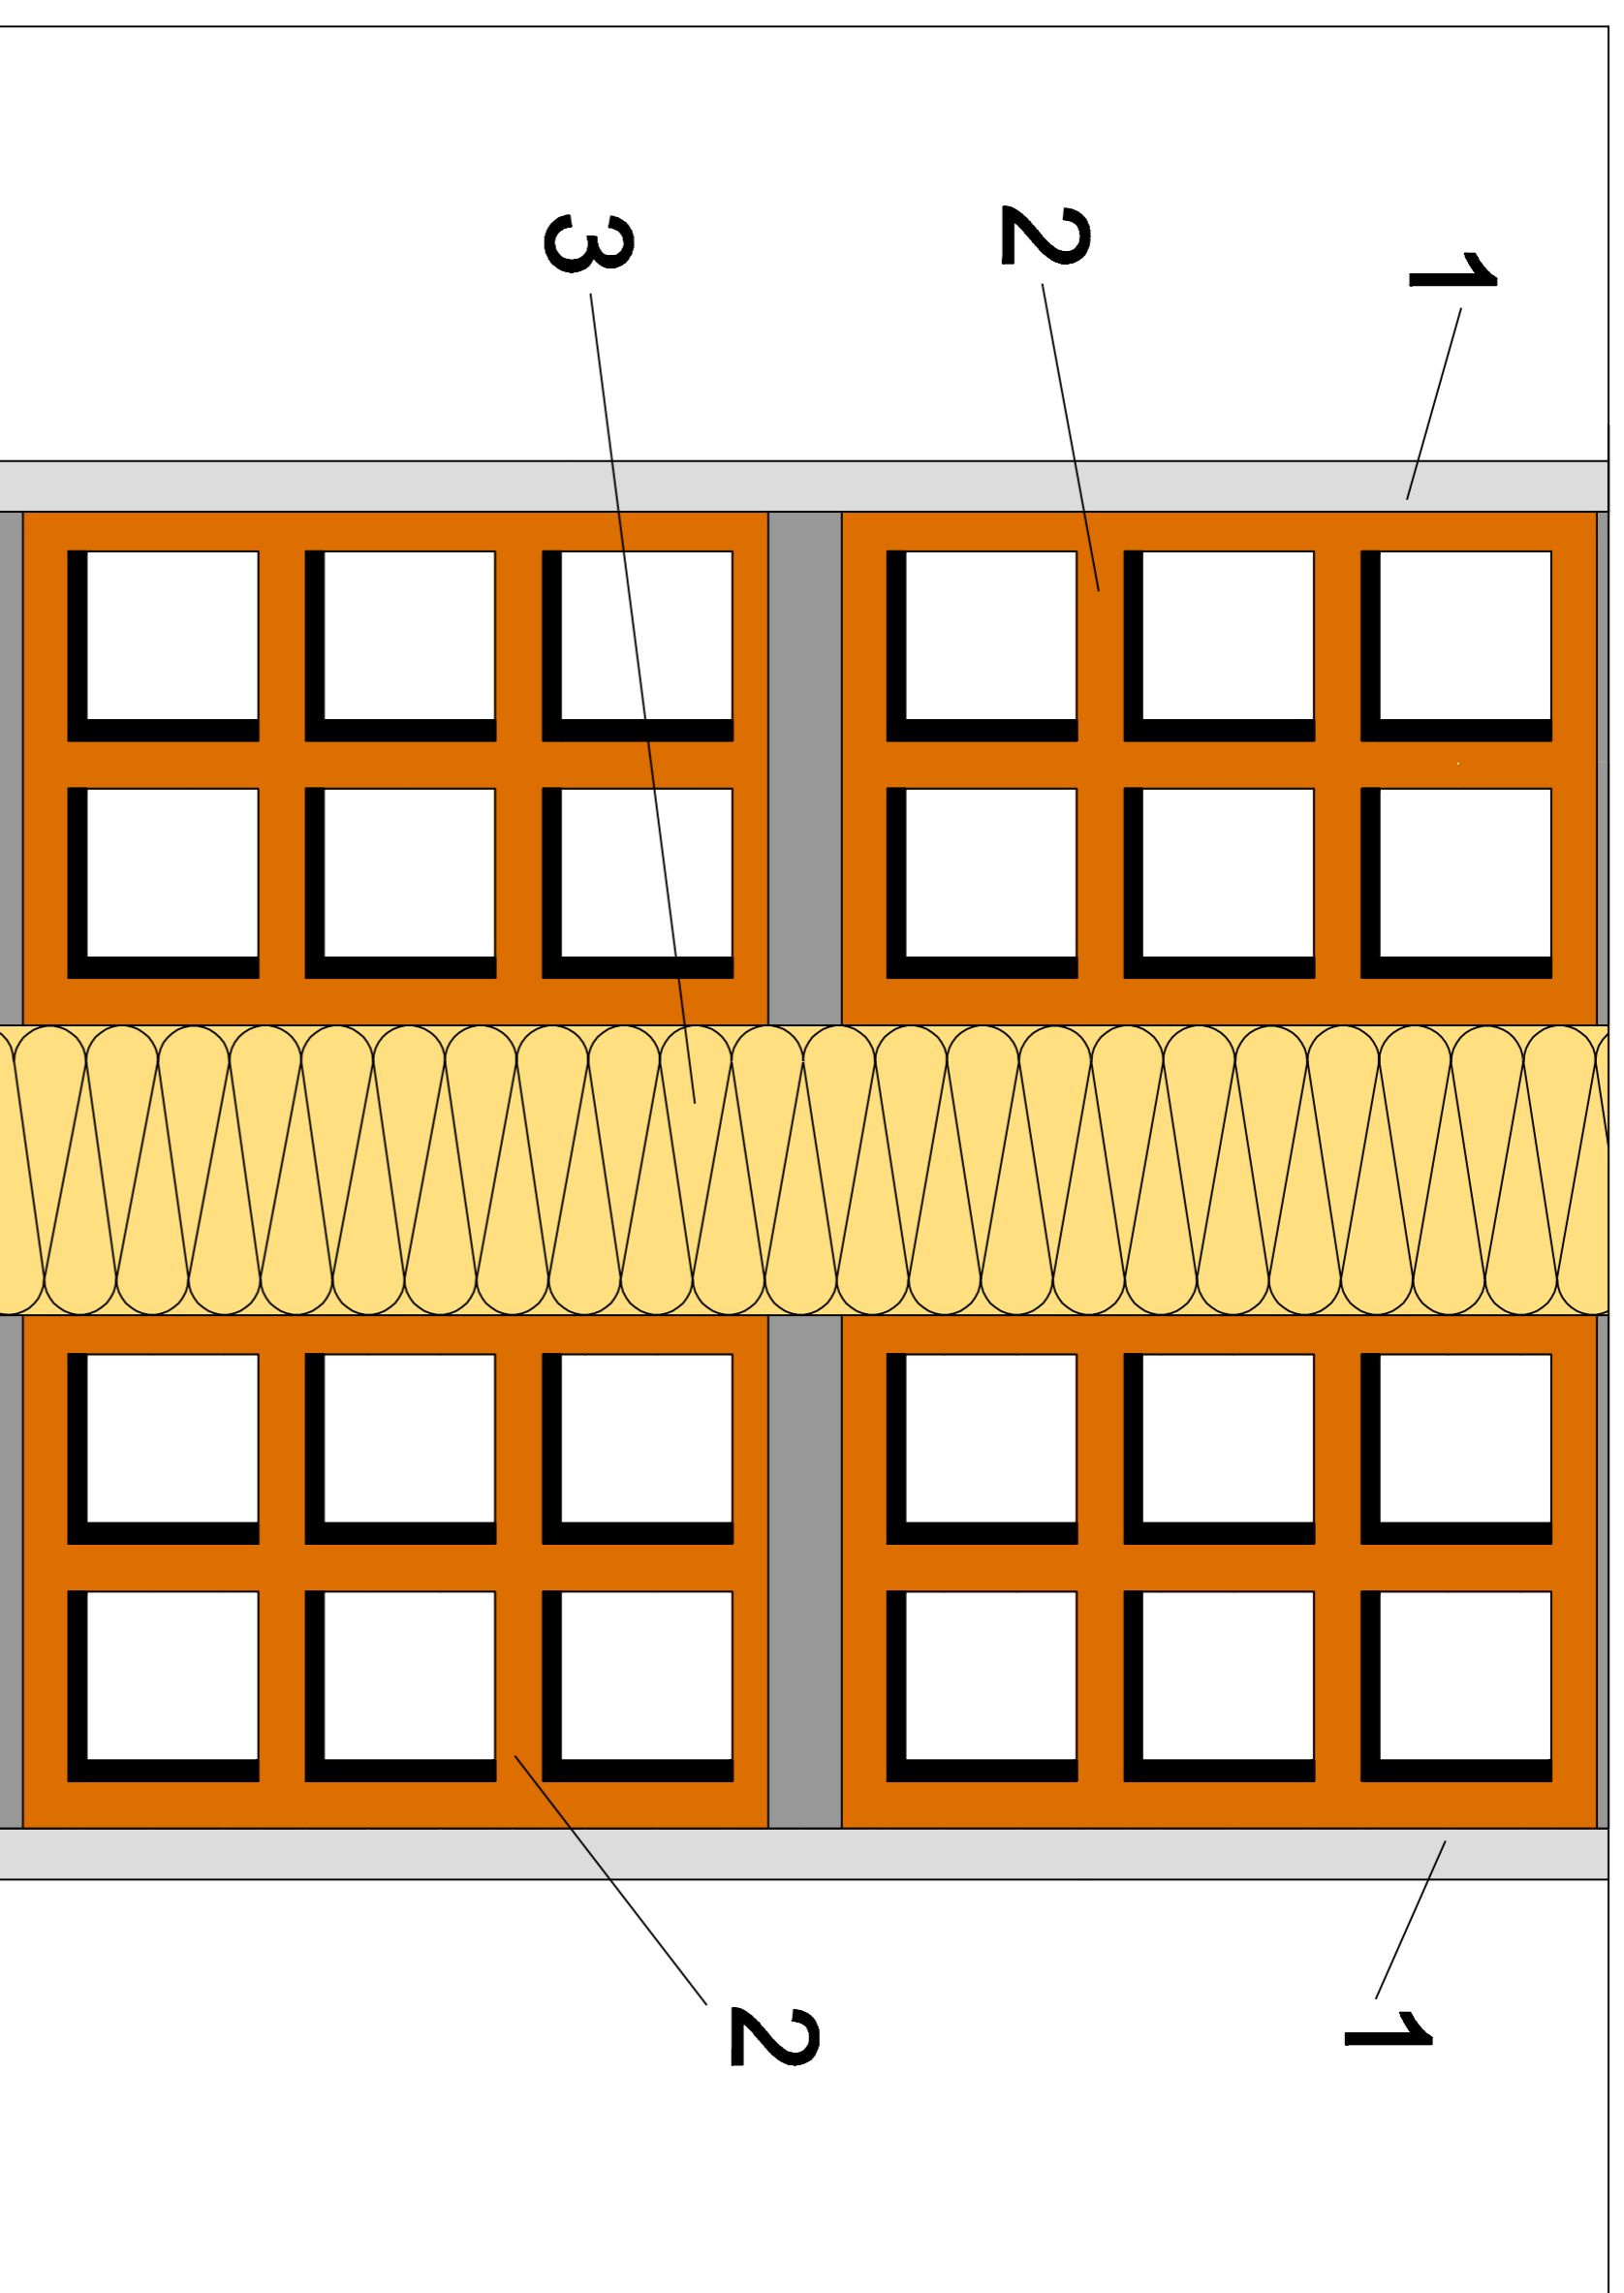

1 - REVESTIMIENTO INTERIOR.

2 - LADRILLO CERÁMICO HUECO.

3 - LANA MINERAL ISOVER.

4 - PILAR.

5 - SOPORTE RESISTENTE.

6 - LANA MINERAL ISOVER.

7 - LOSA DE HORMIGÓN ARMADO.


8 - PAVIMENTO.

9 - RODAPIÉ.


10 - ACABADO.

11 - LÁMINA IMPERMEABILIZANTE..

ENCUENTRO CON PILAR

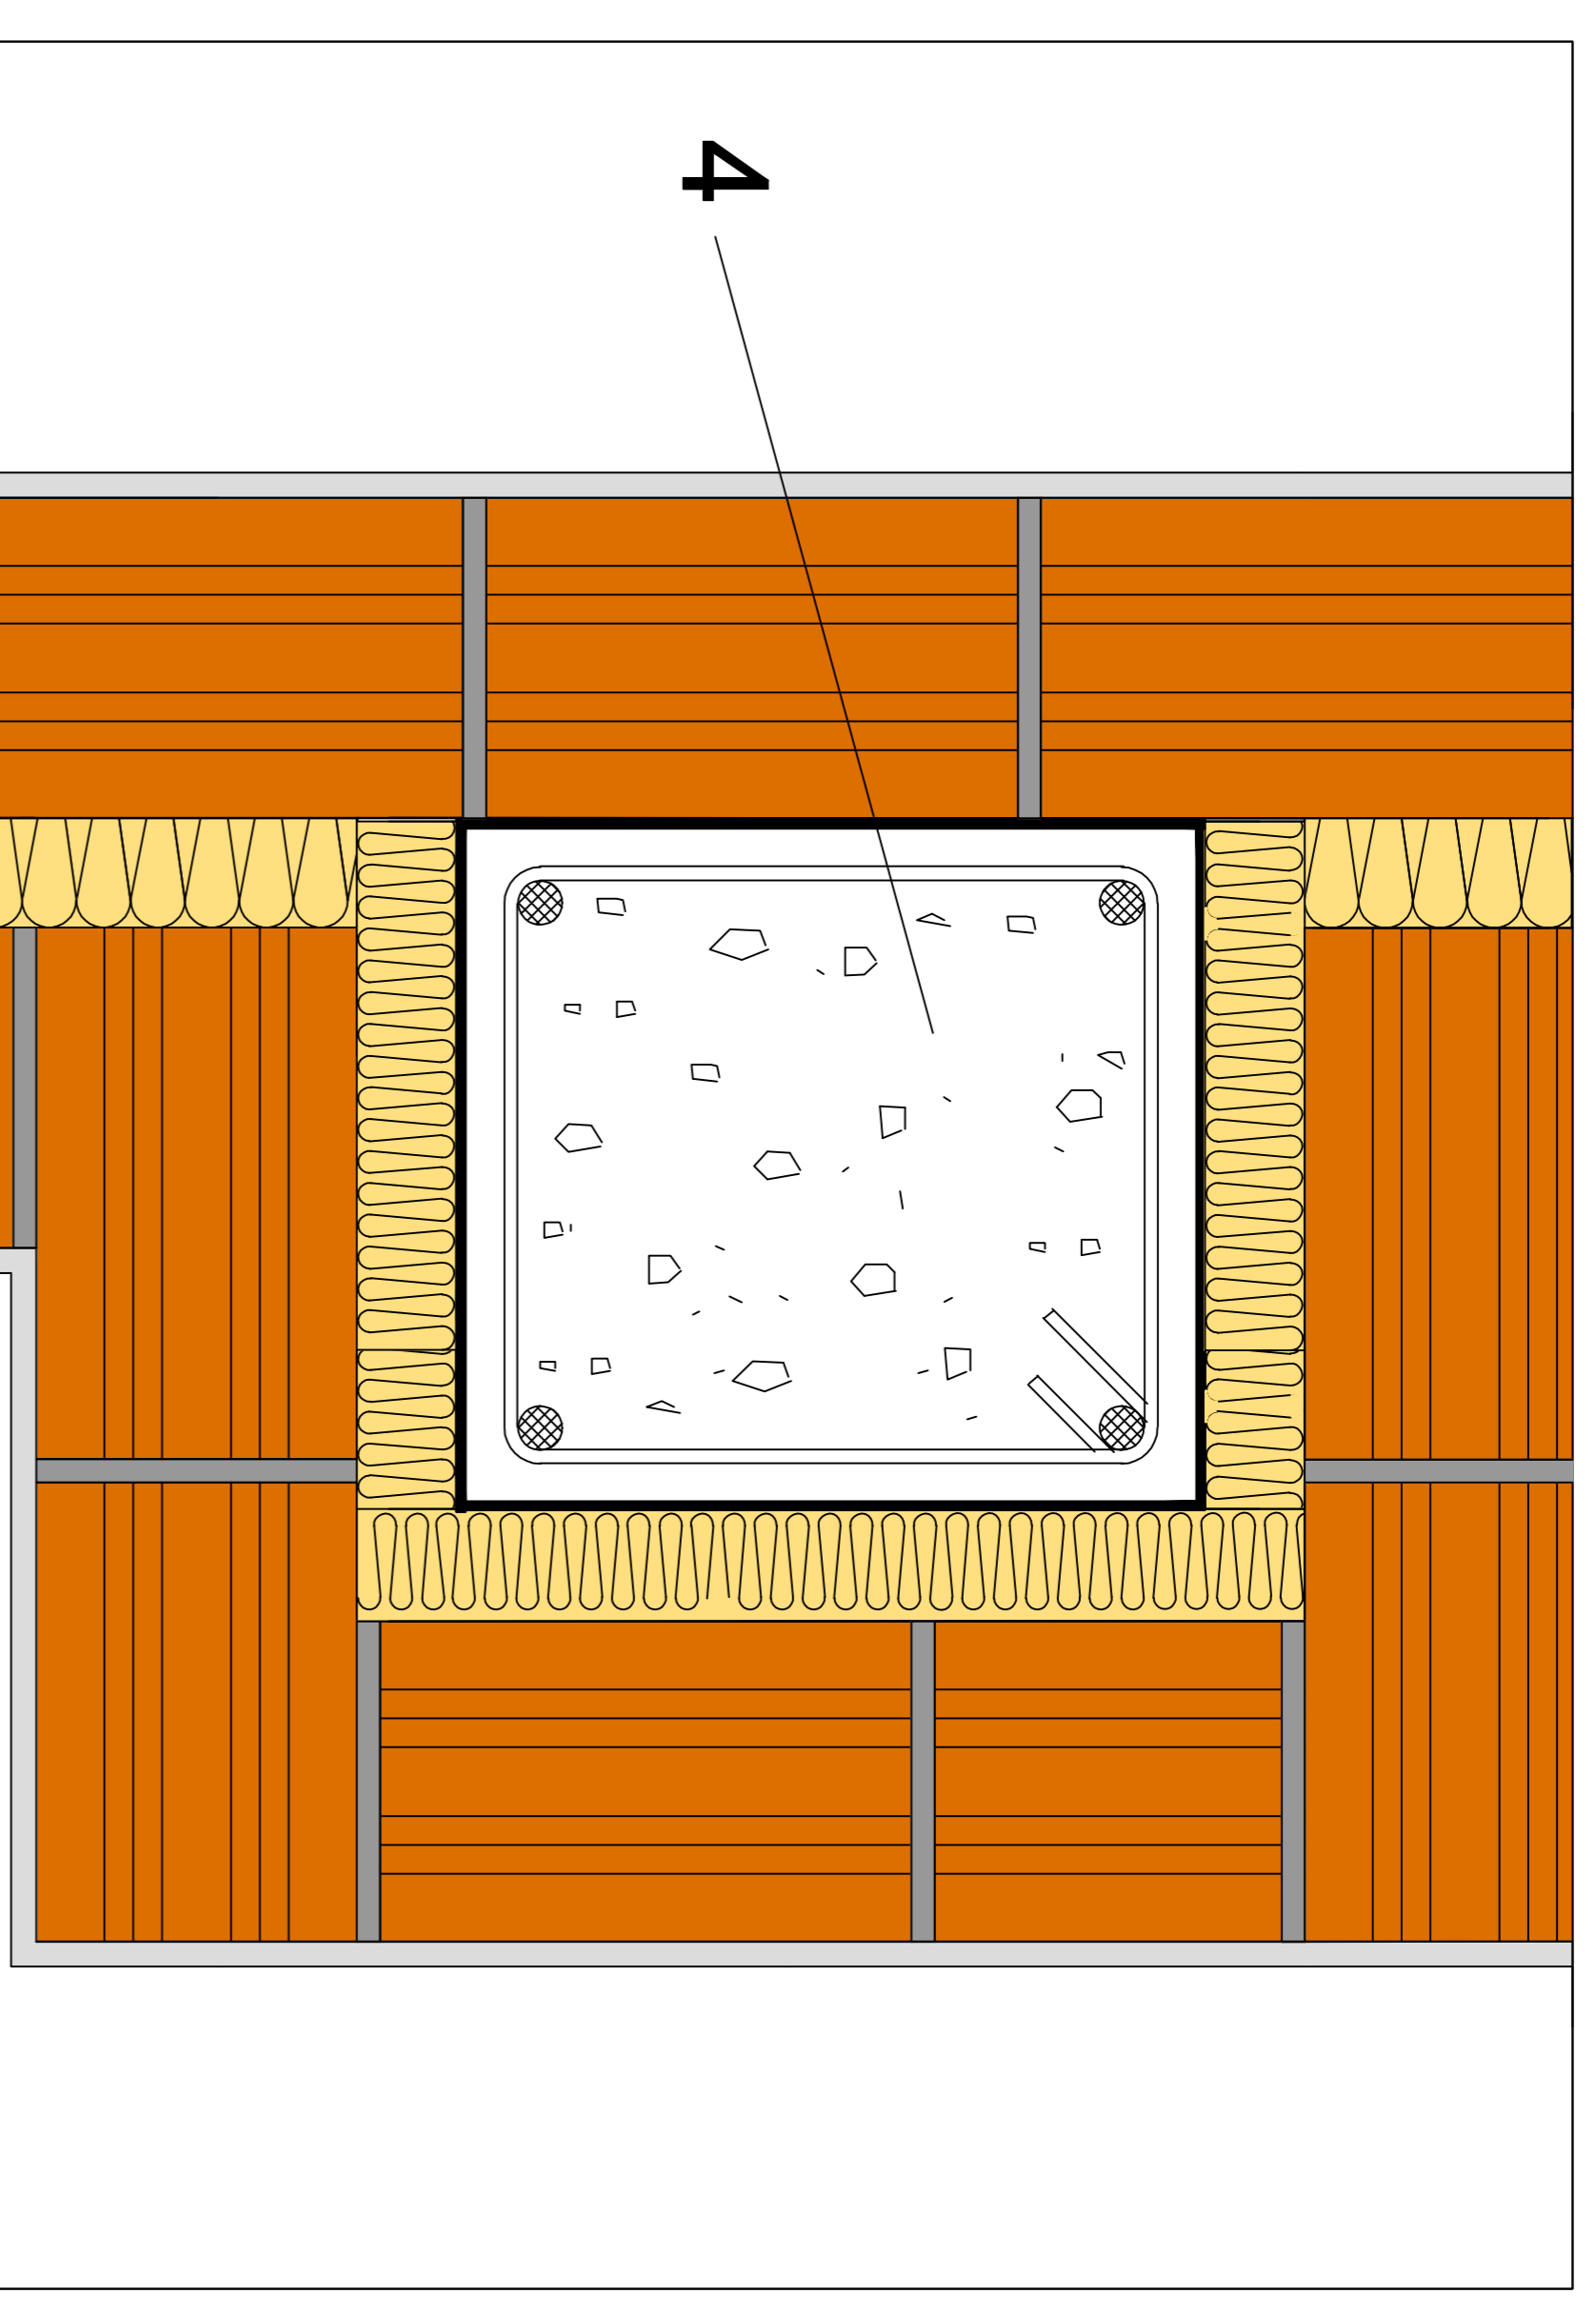

ENCUENTRO CON FORJADO.

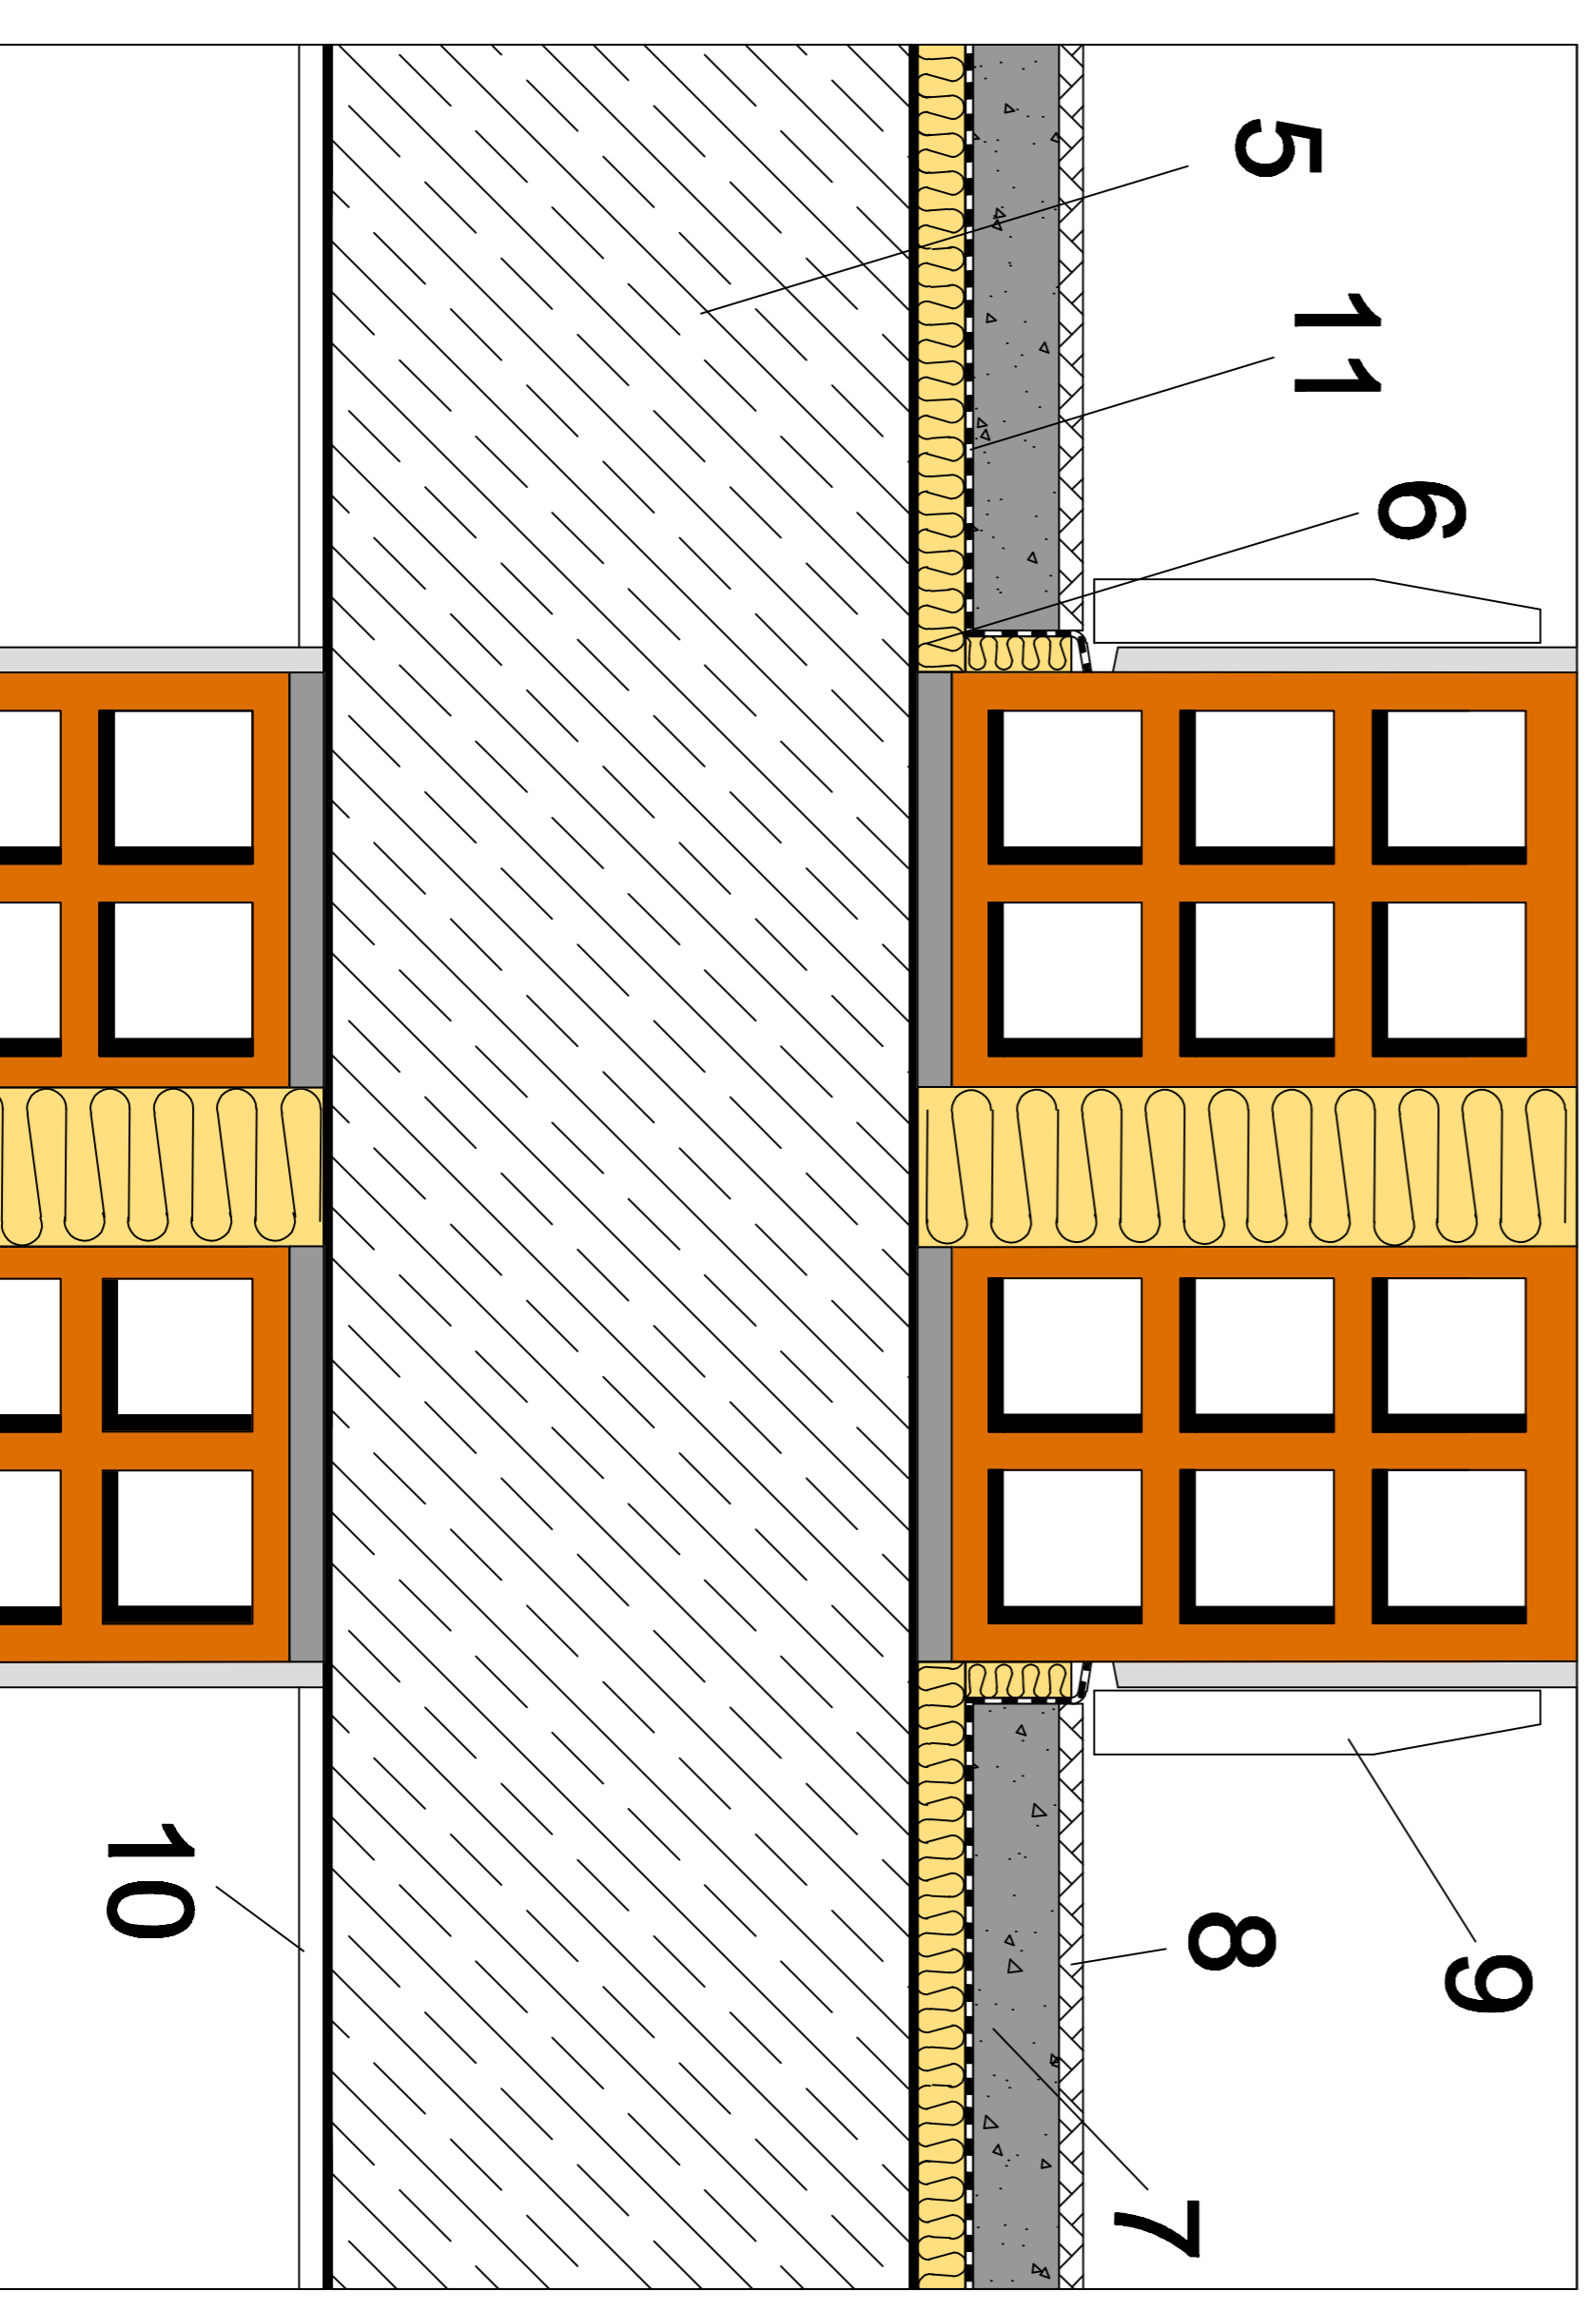

Item#	Quantity	Title/Name, designation, material, dimension etc	Article No./Reference
Designed by		Checked by	File name
Approved by		Approved by - date	Date
A.R.S.		N.B.P.	P21 Tipo 1 - LH
		DTC - 28/06/11	16/06/11
SG ISOVER		P2.1 Tipo 1 - LH	
		Edition 1	
		Sheet 1/1	