
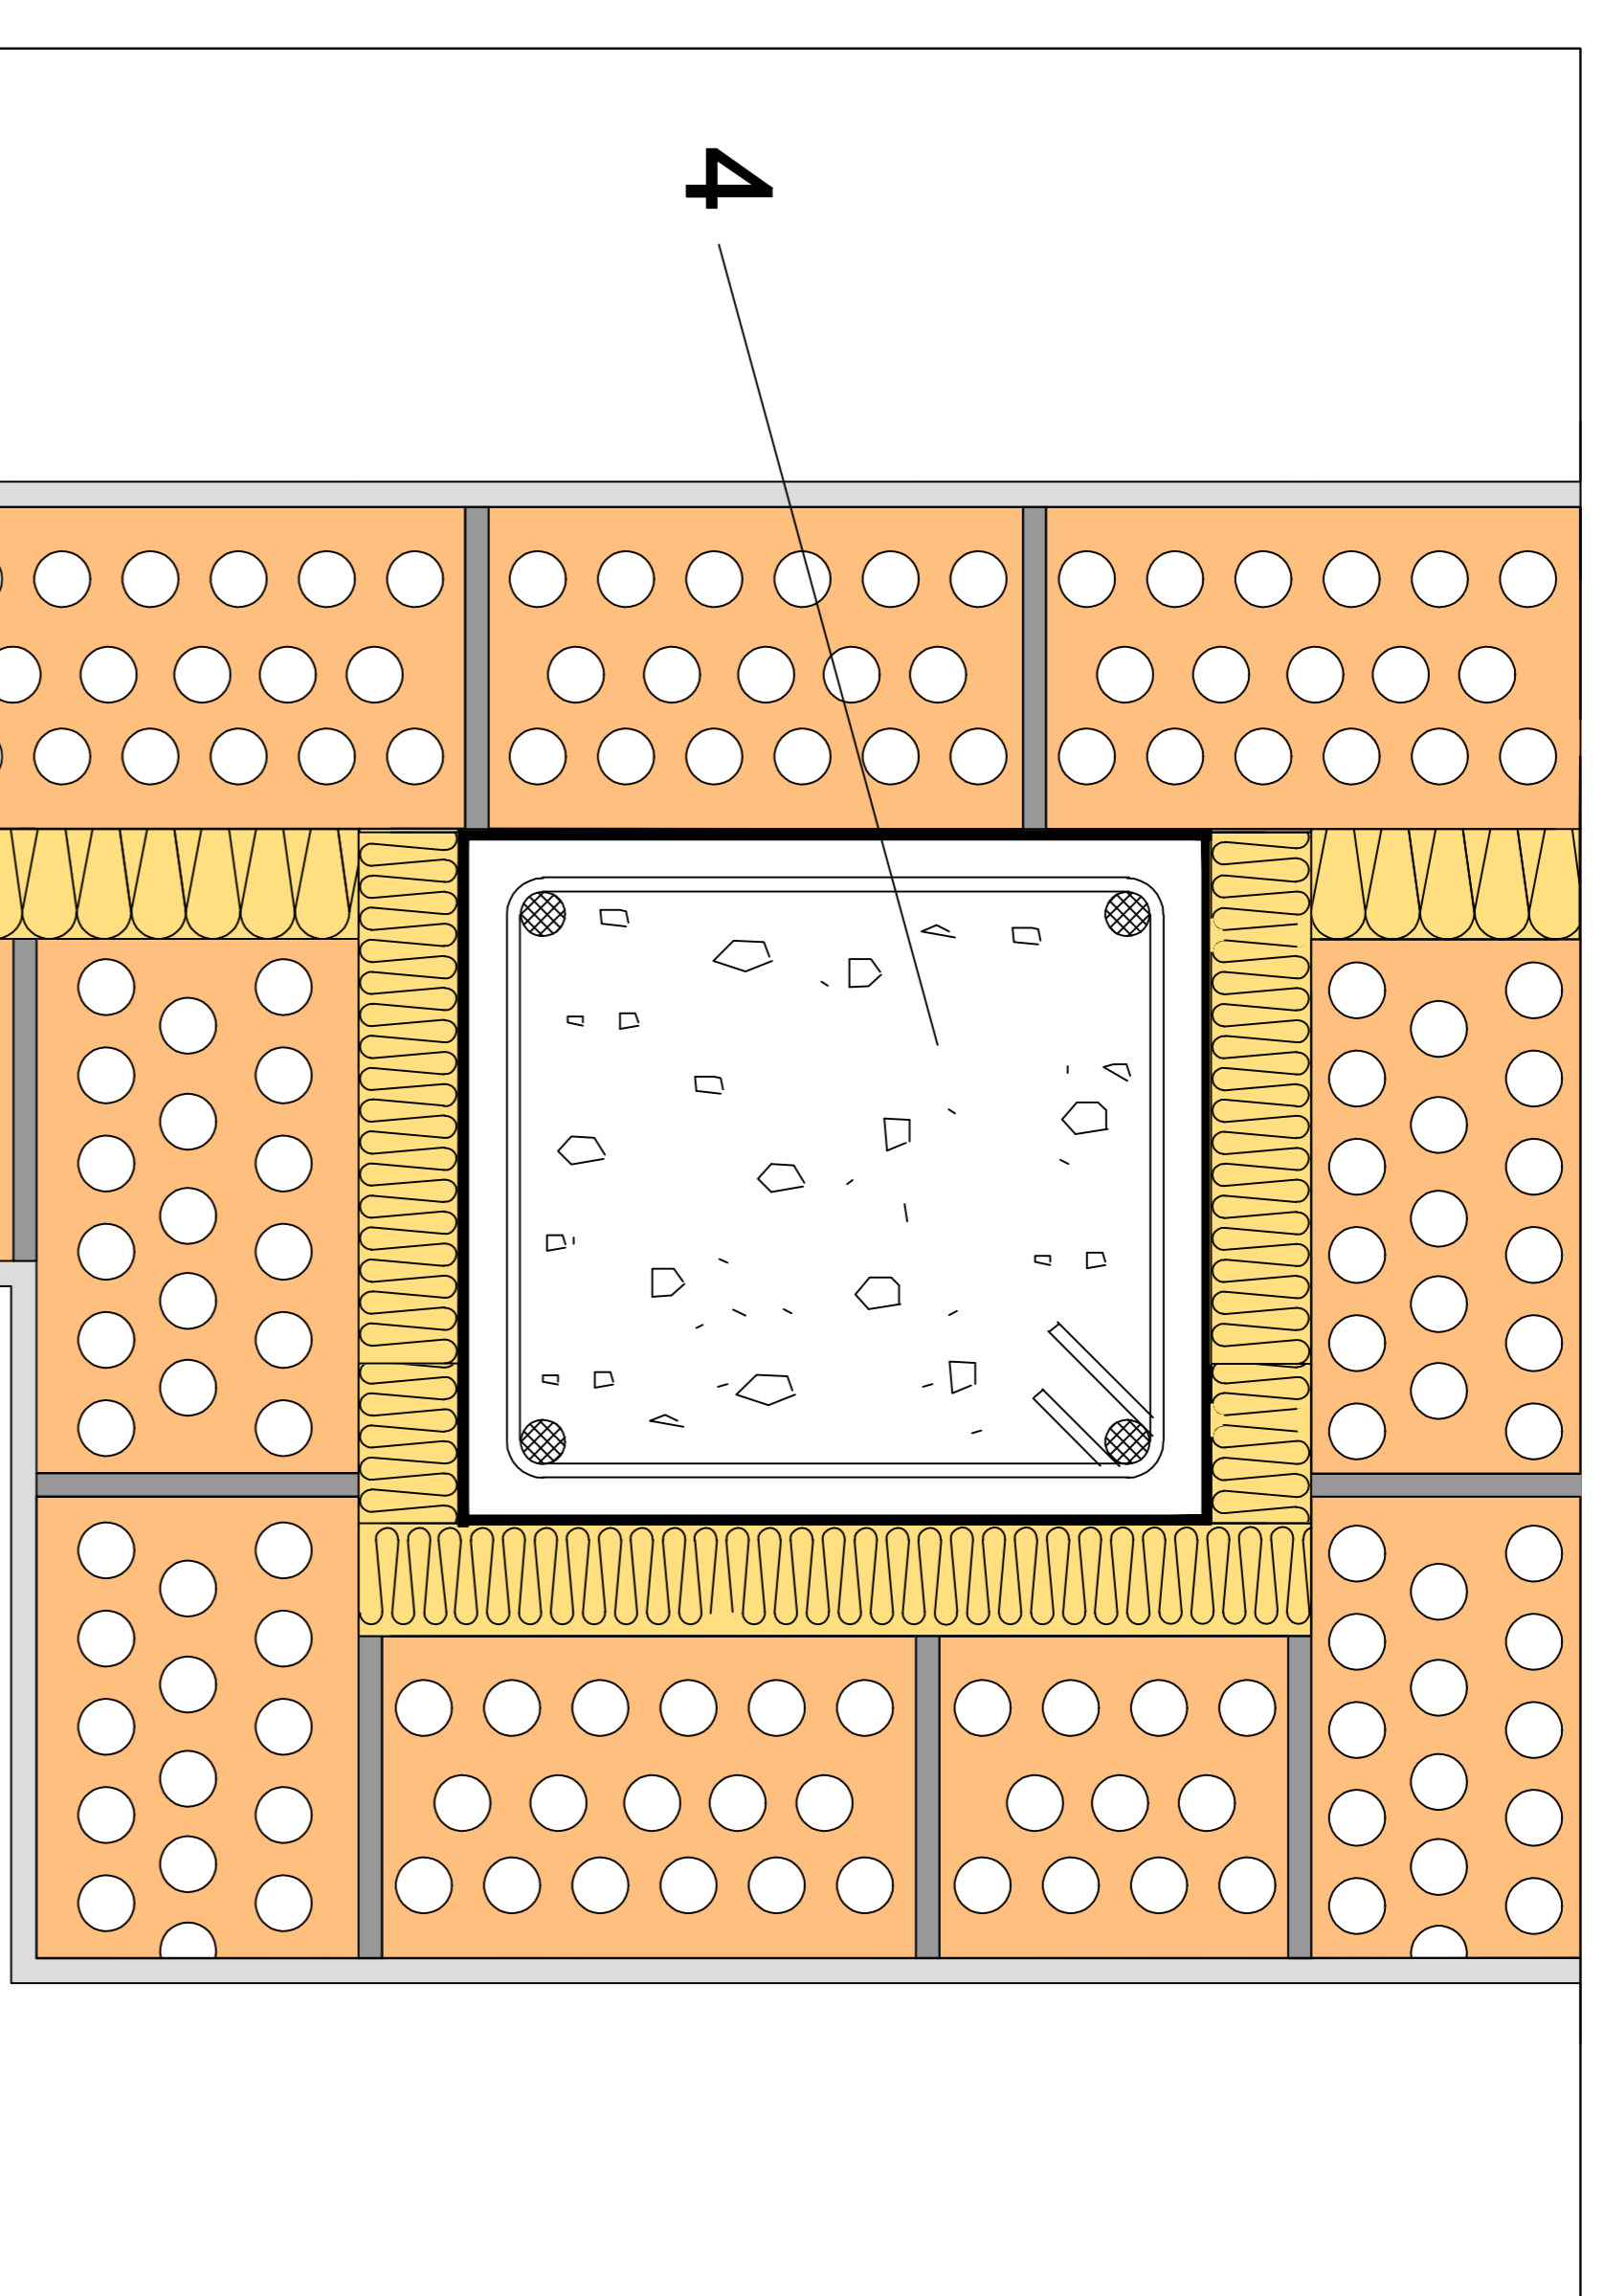


PARTICIÓN INTERIOR VERTICAL. LADRILLO PERFORADO

ENCUENTRO CON PILAR

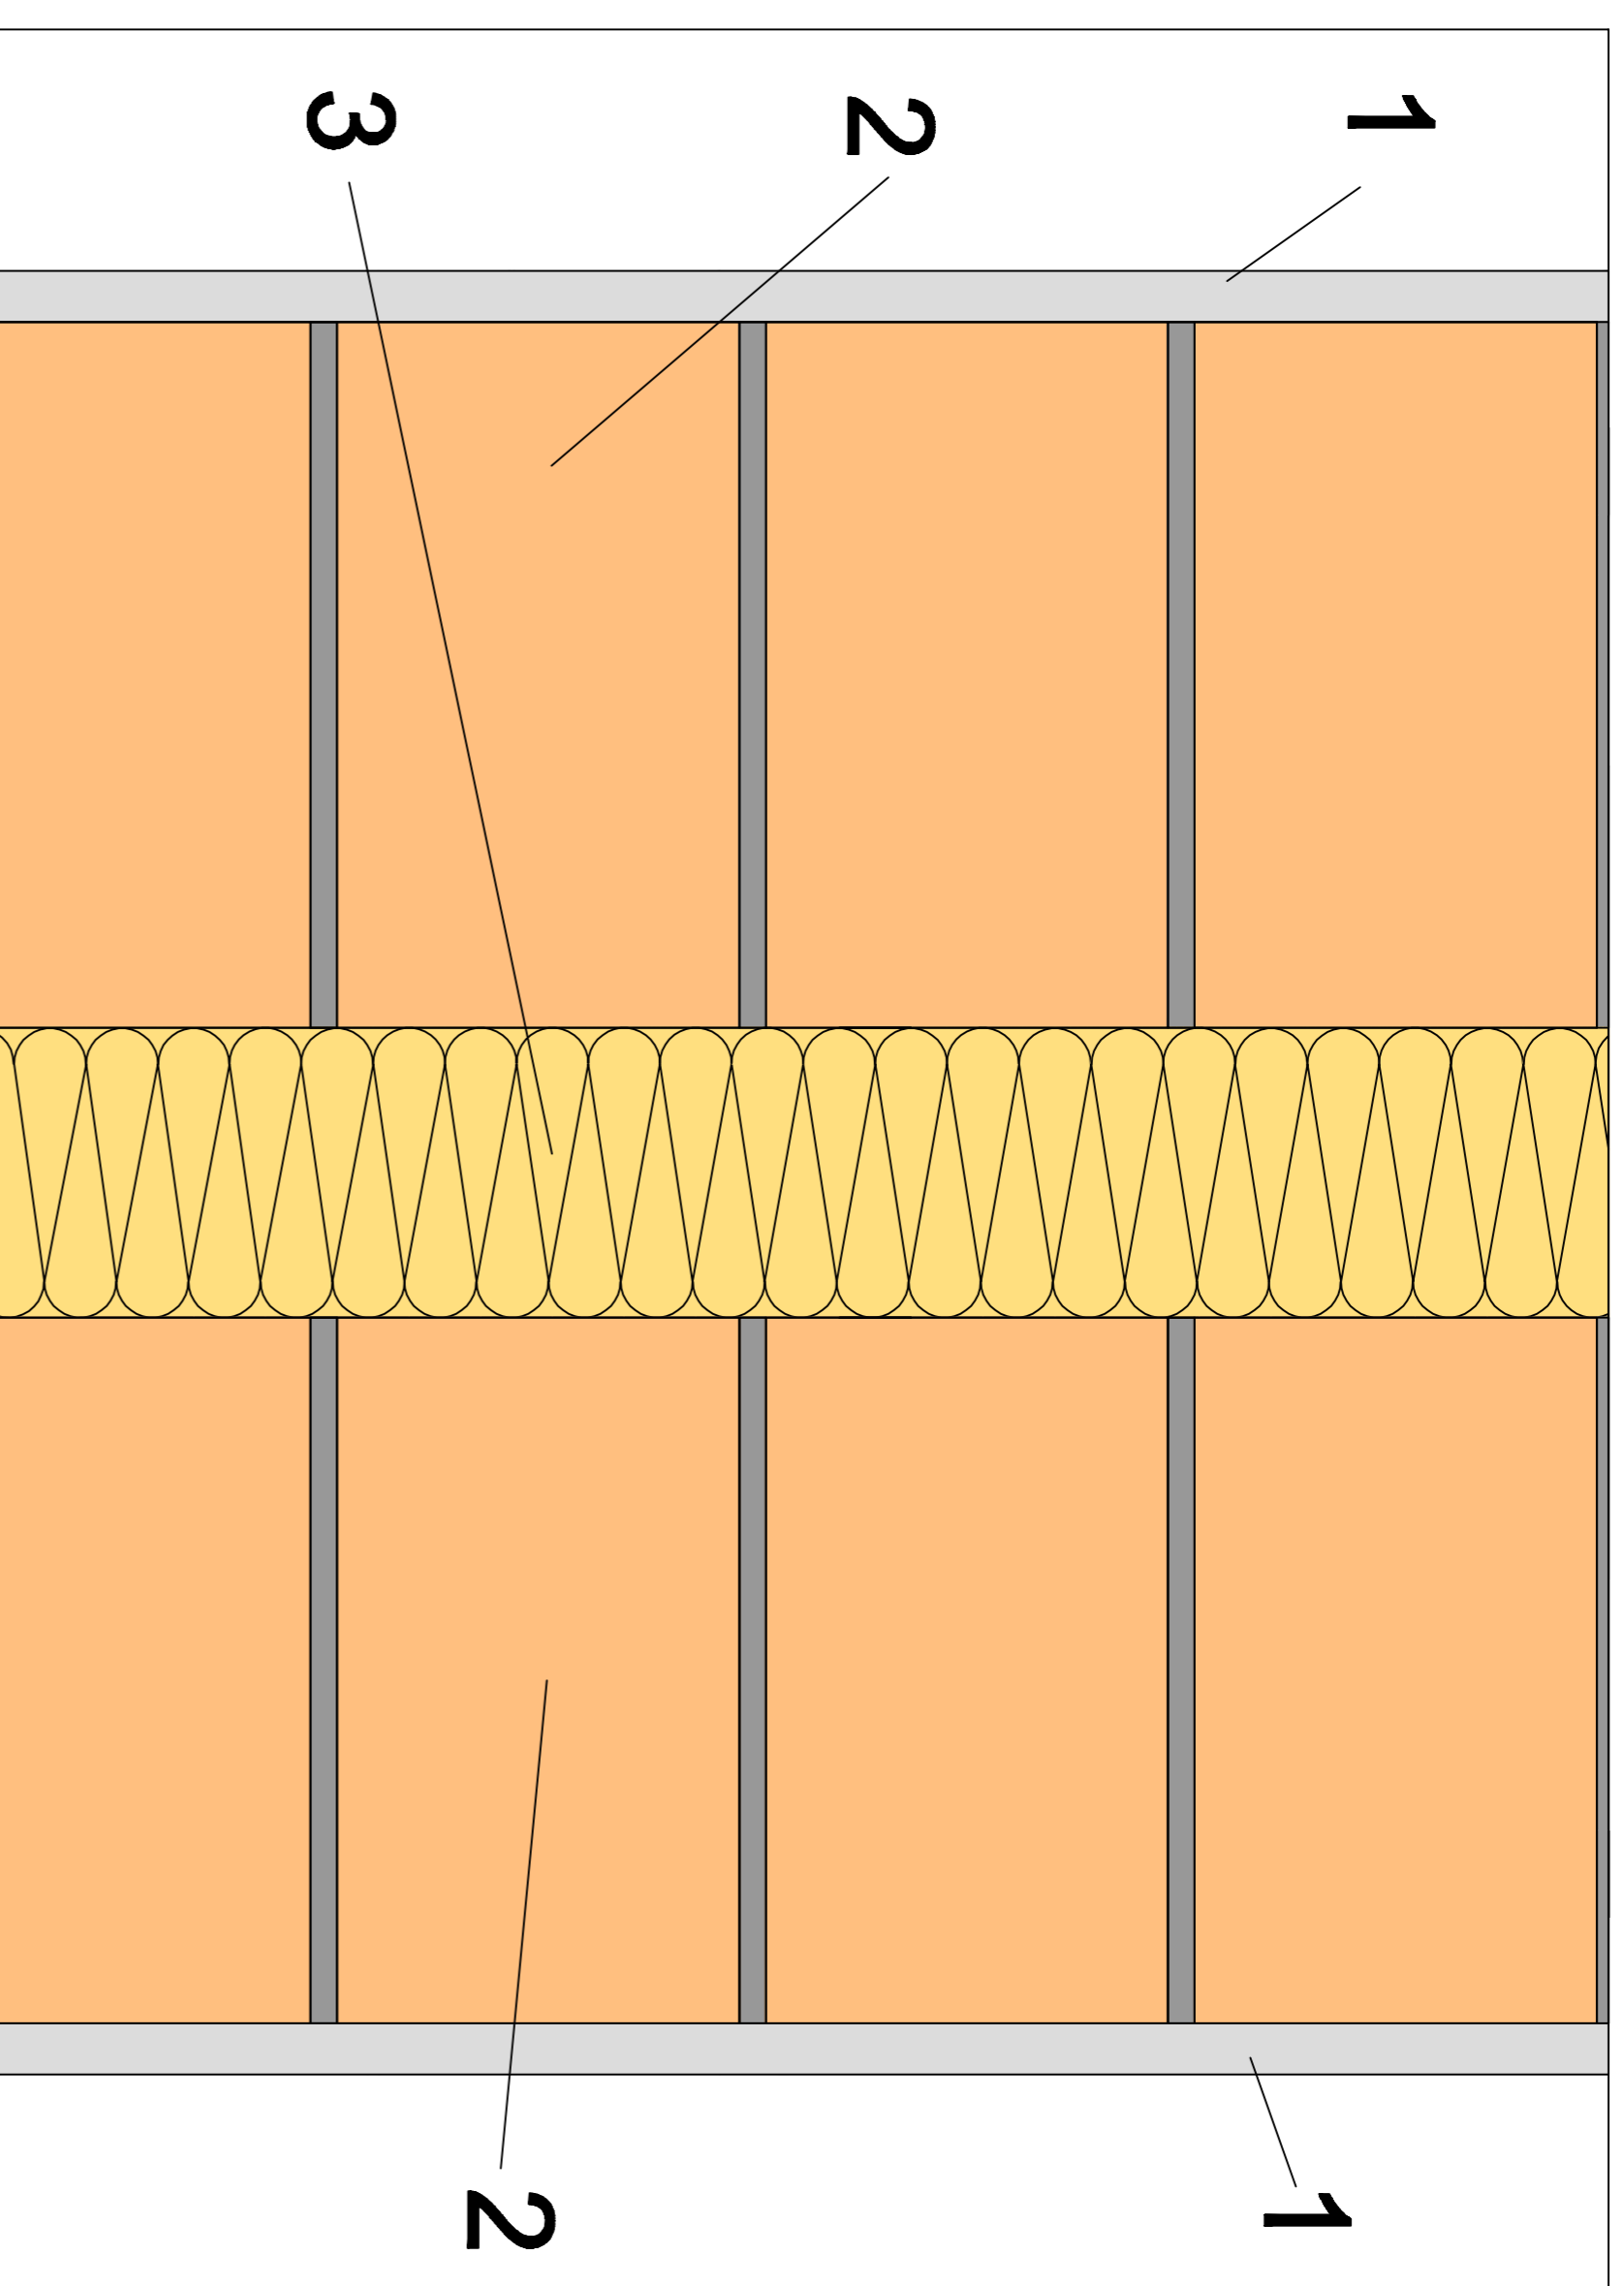

1 - REVESTIMIENTO INTERIOR.

ENCUENTRO CON FORJADO

2 - LADRILLO CERÁMICO PERFORADO.

3 - LANA MINERAL ISOVER.

4 - PILAR.

5 - SOPORTE RESISTENTE.

6 - LANA MINERAL ISOVER.


7 - LOSA HORMIGÓN ARMADO.

8 - PAVIMENTO.

9 - RODAPIÉ.

10 - ACABADO.

11 - LÁMINA IMPERMEABILIZANTE.

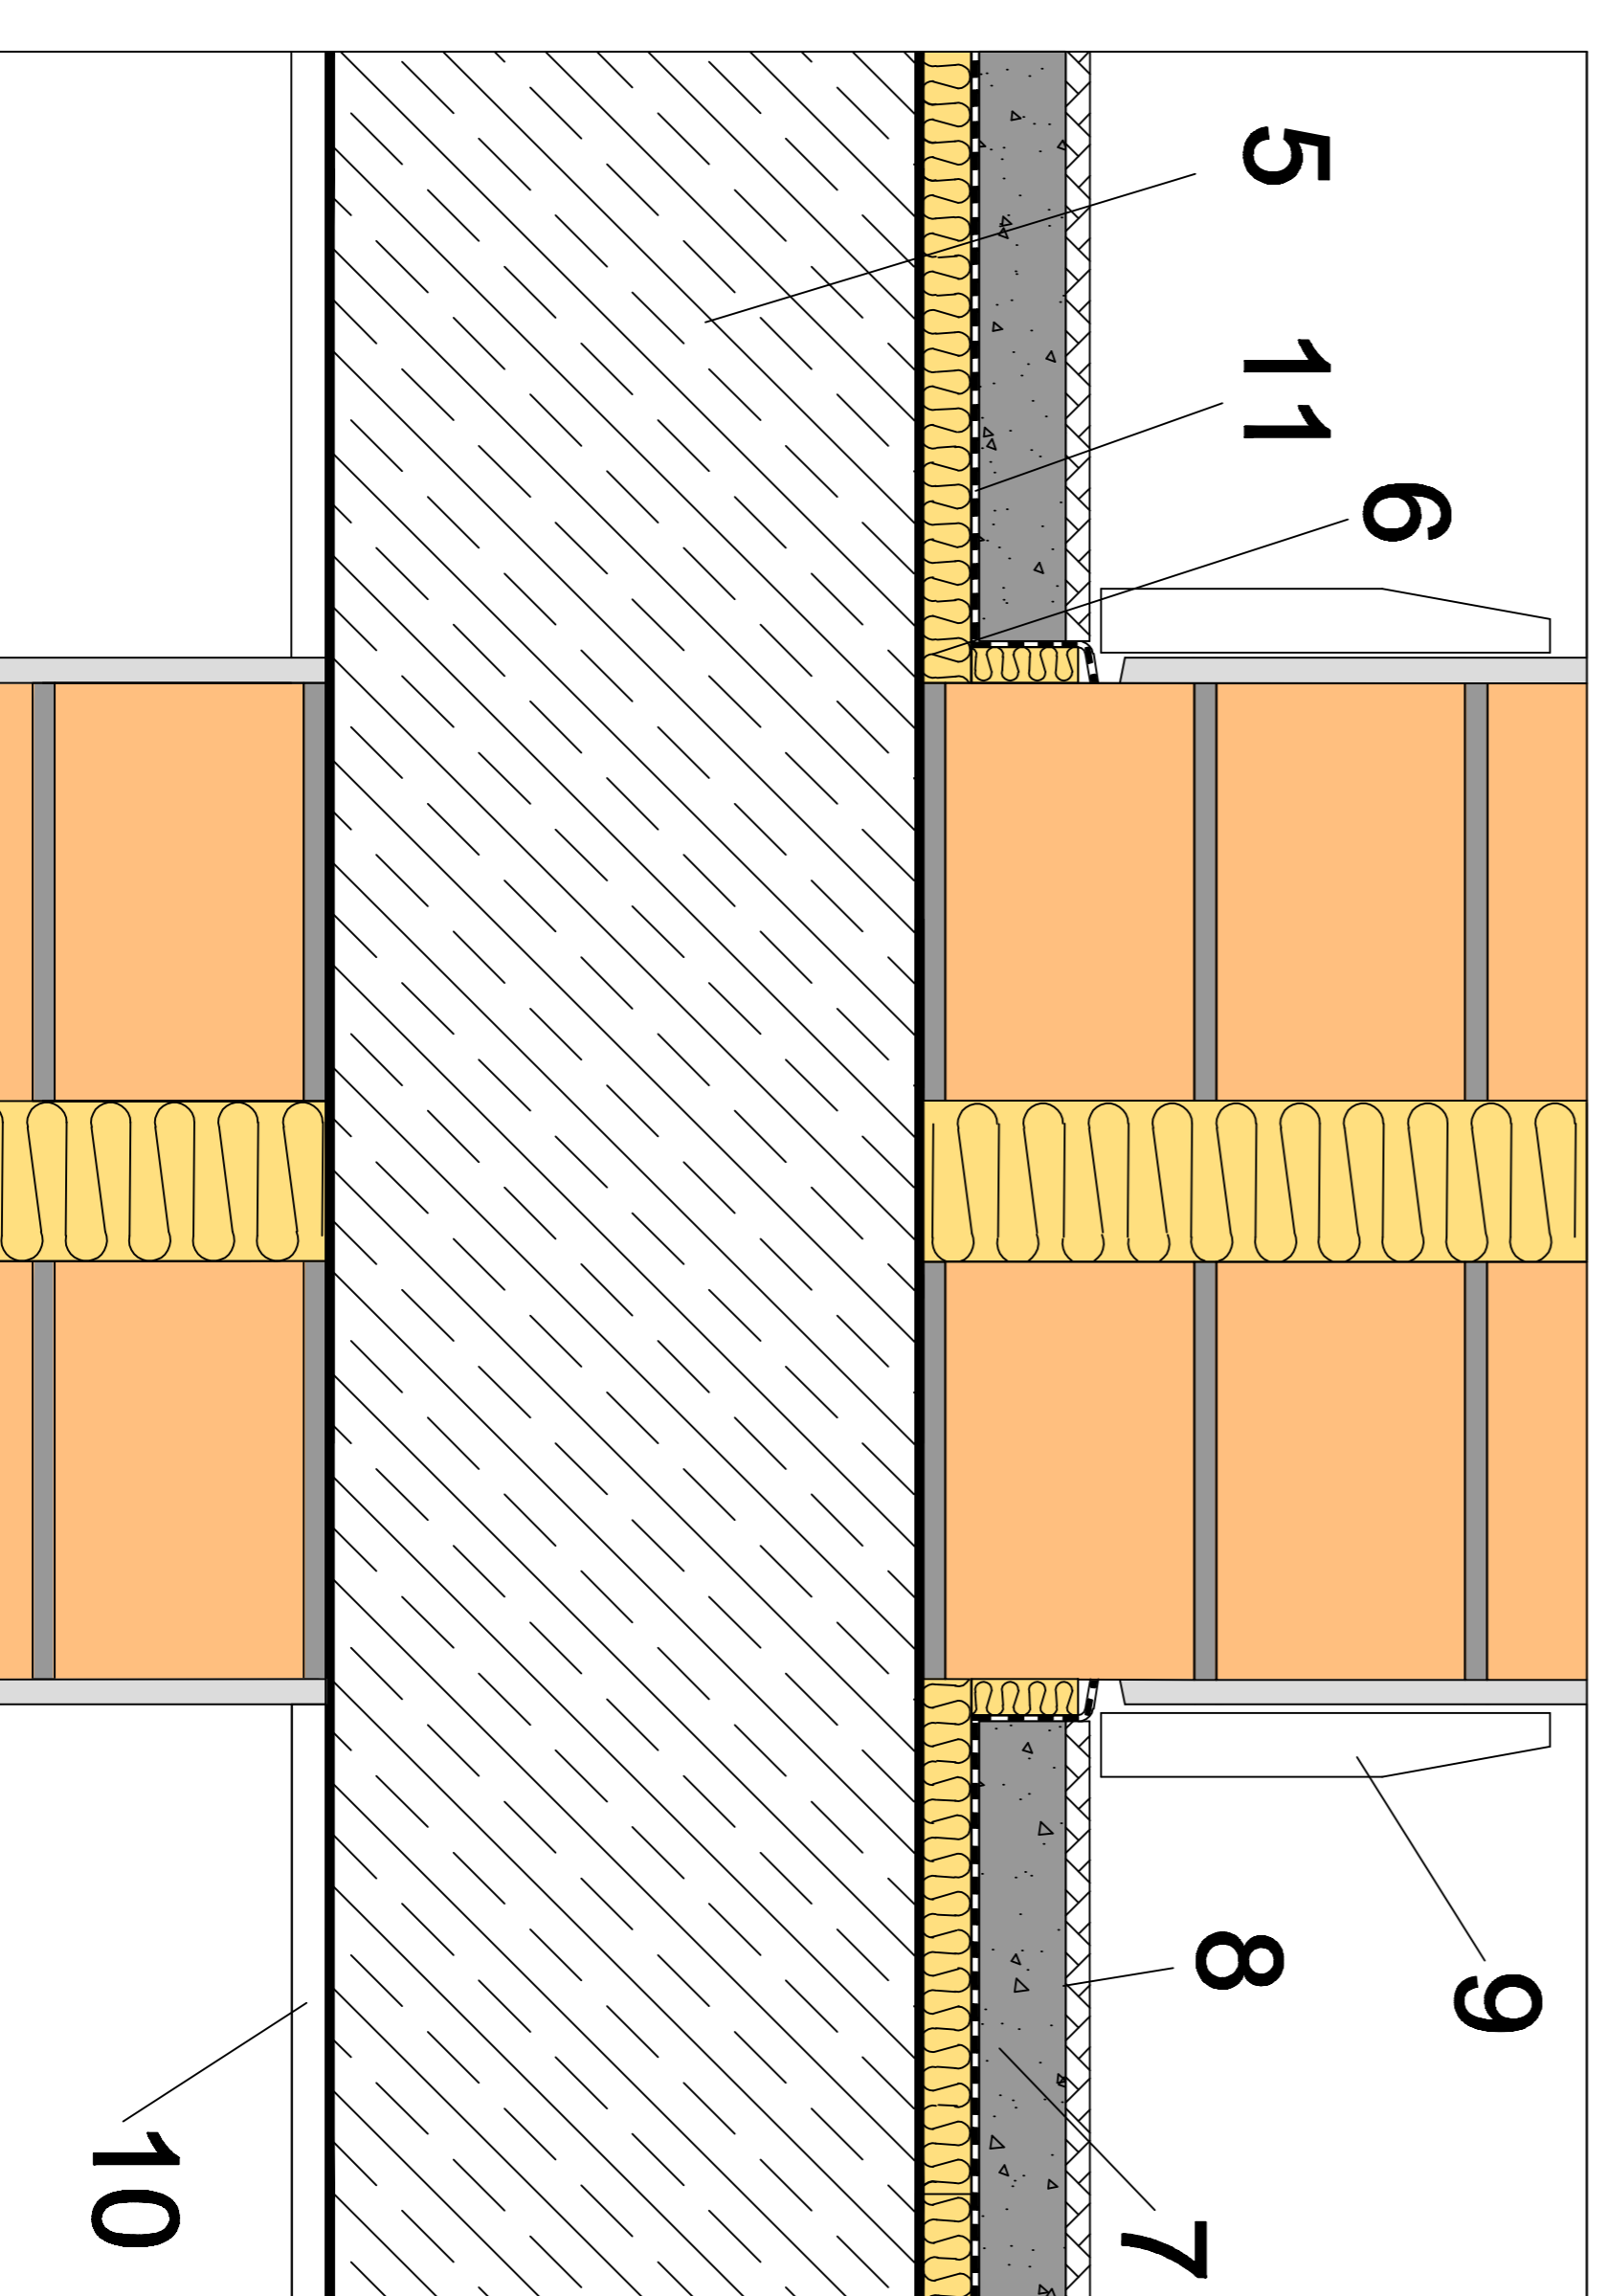

Item#	Quantity	Title/Name, designation, material, dimension etc	Article No./Reference
Designed by		Approved by - date	Date
A.R.S.		N.B.P.	16/06/11
Checked by		DTC - 28/06/11	File name
			P2.3 Tipo 1 - LP
			Date
			16/06/11
			Scale
			1
			Edition
			1
			Sheet
			1/1

SG ISOVER

P2.3 Tipo 1 - LP

10

9

8

7

5

11

6

4

1

2

1

2

3