
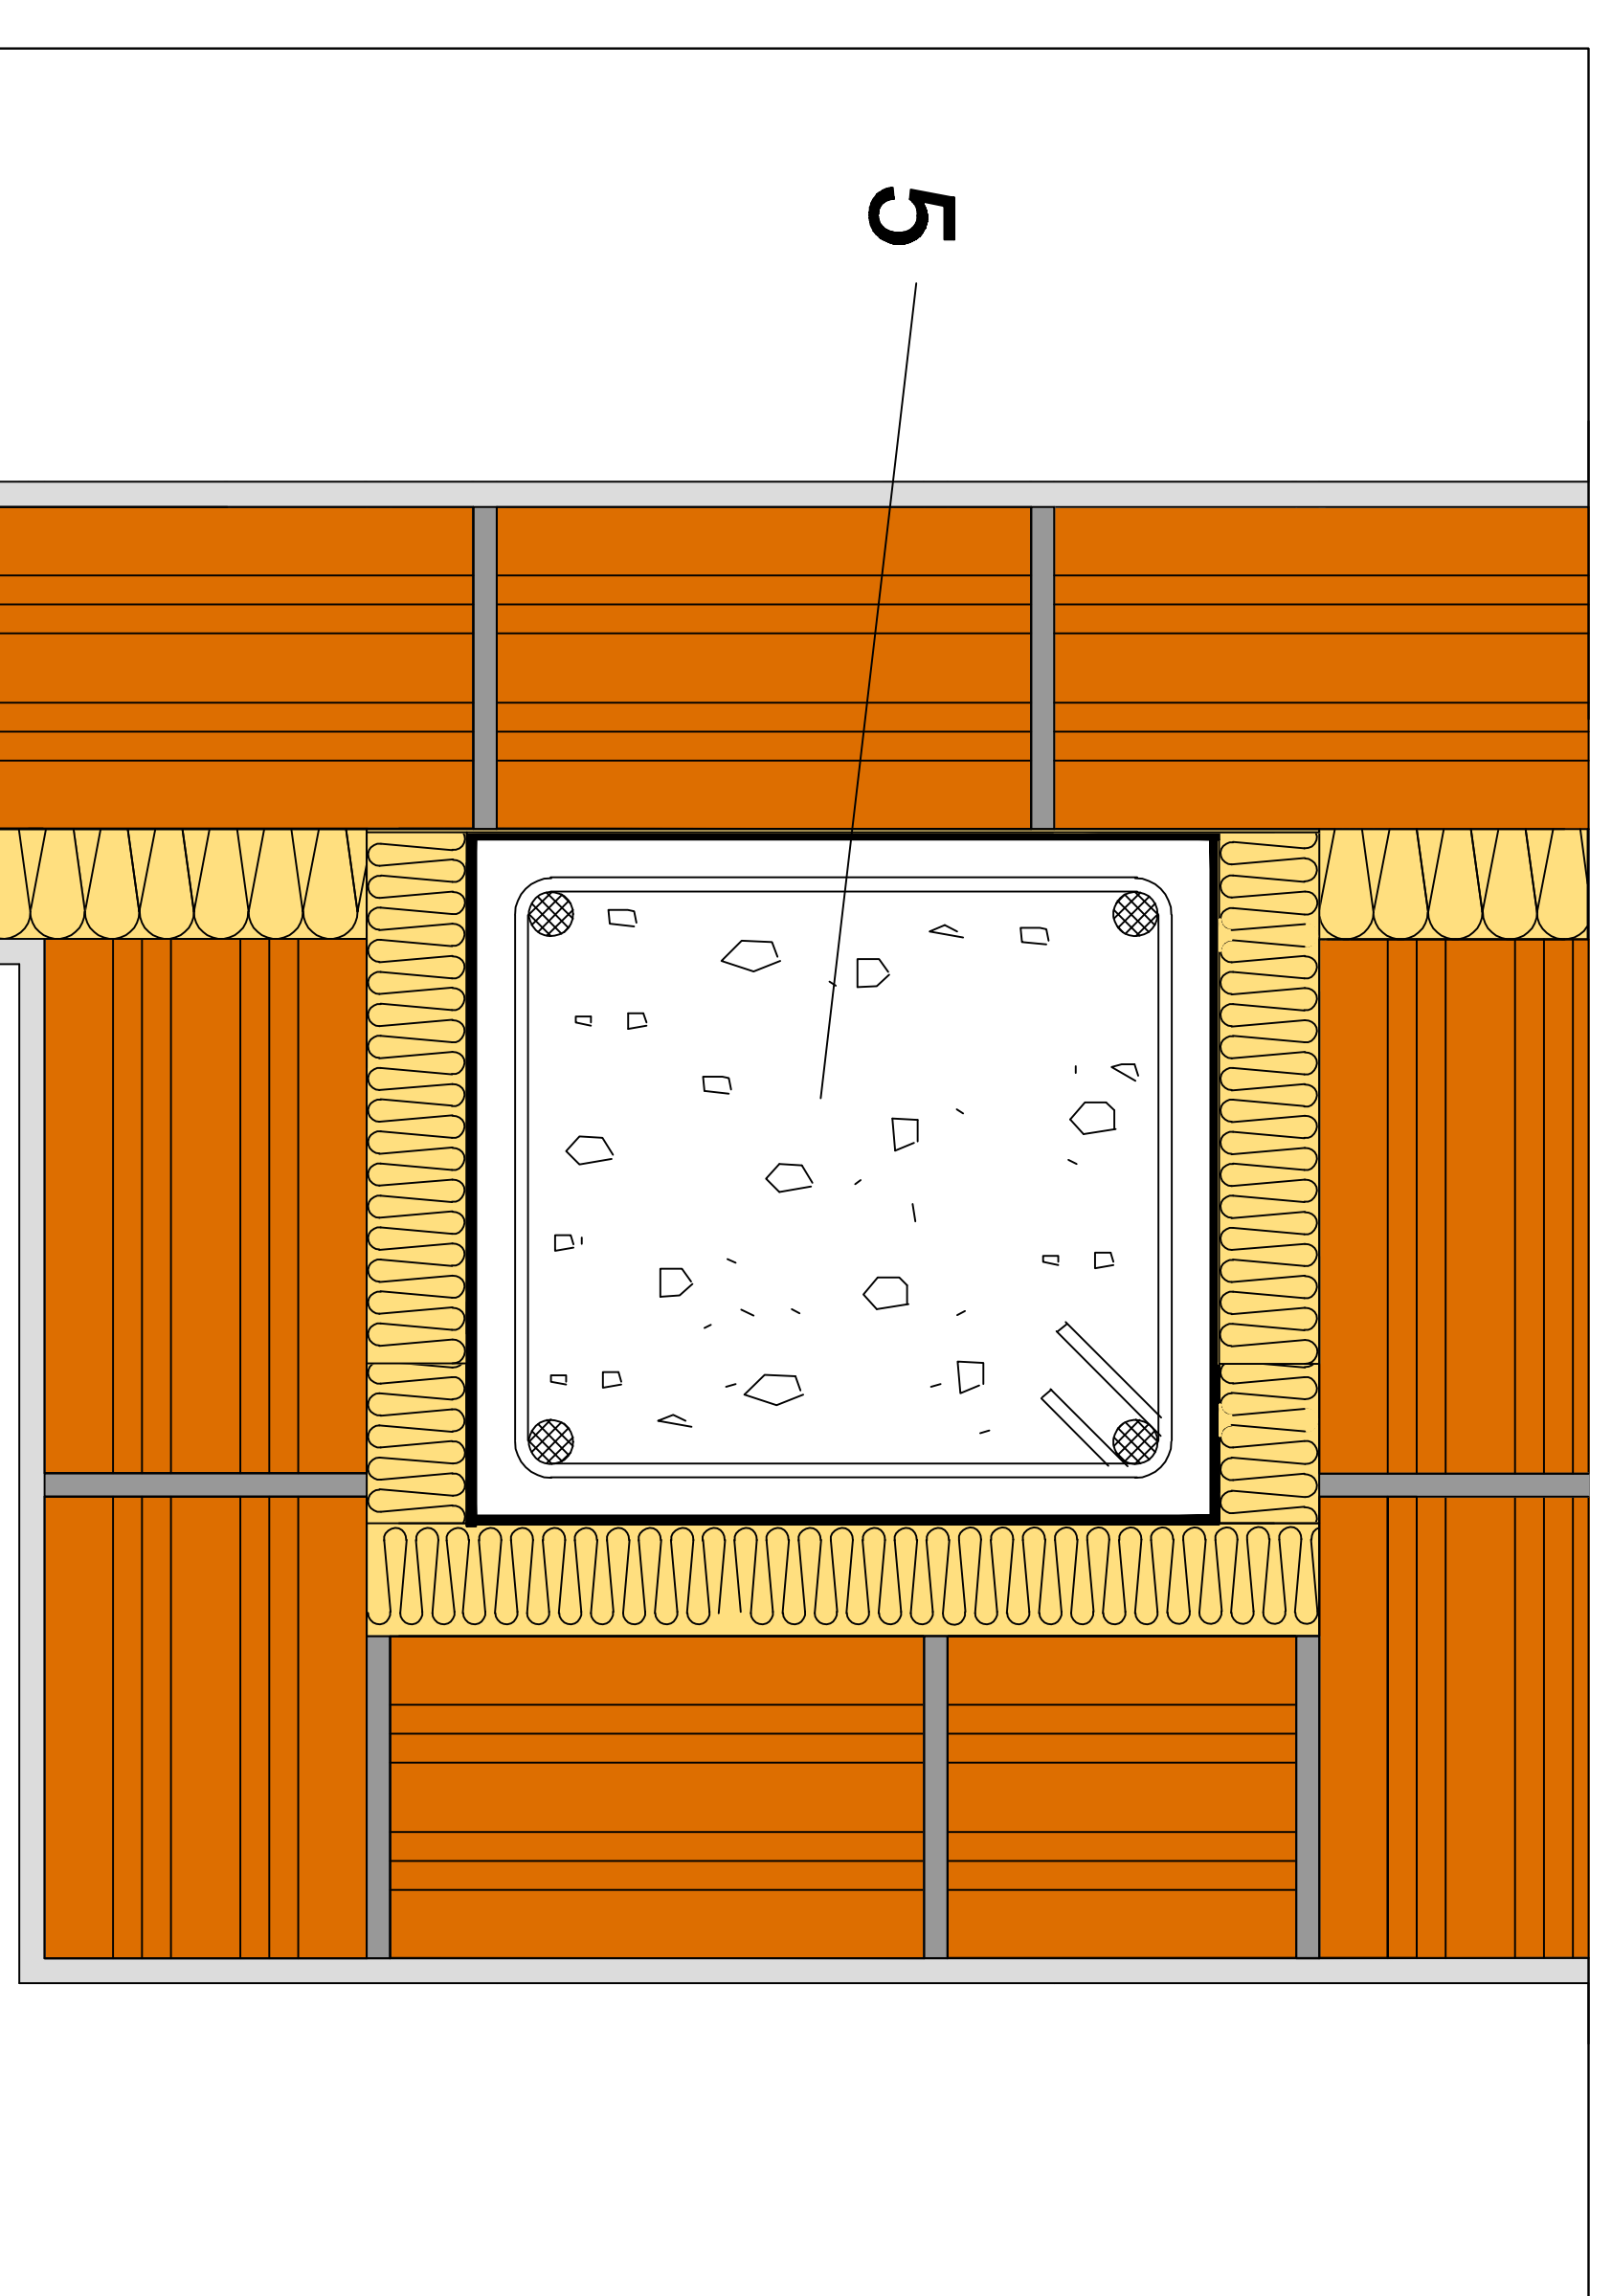



# PARTICIÓN INTERIOR VERTICAL CON BANDA ELÁSTICA

# ENCUENTRO CON PILAR

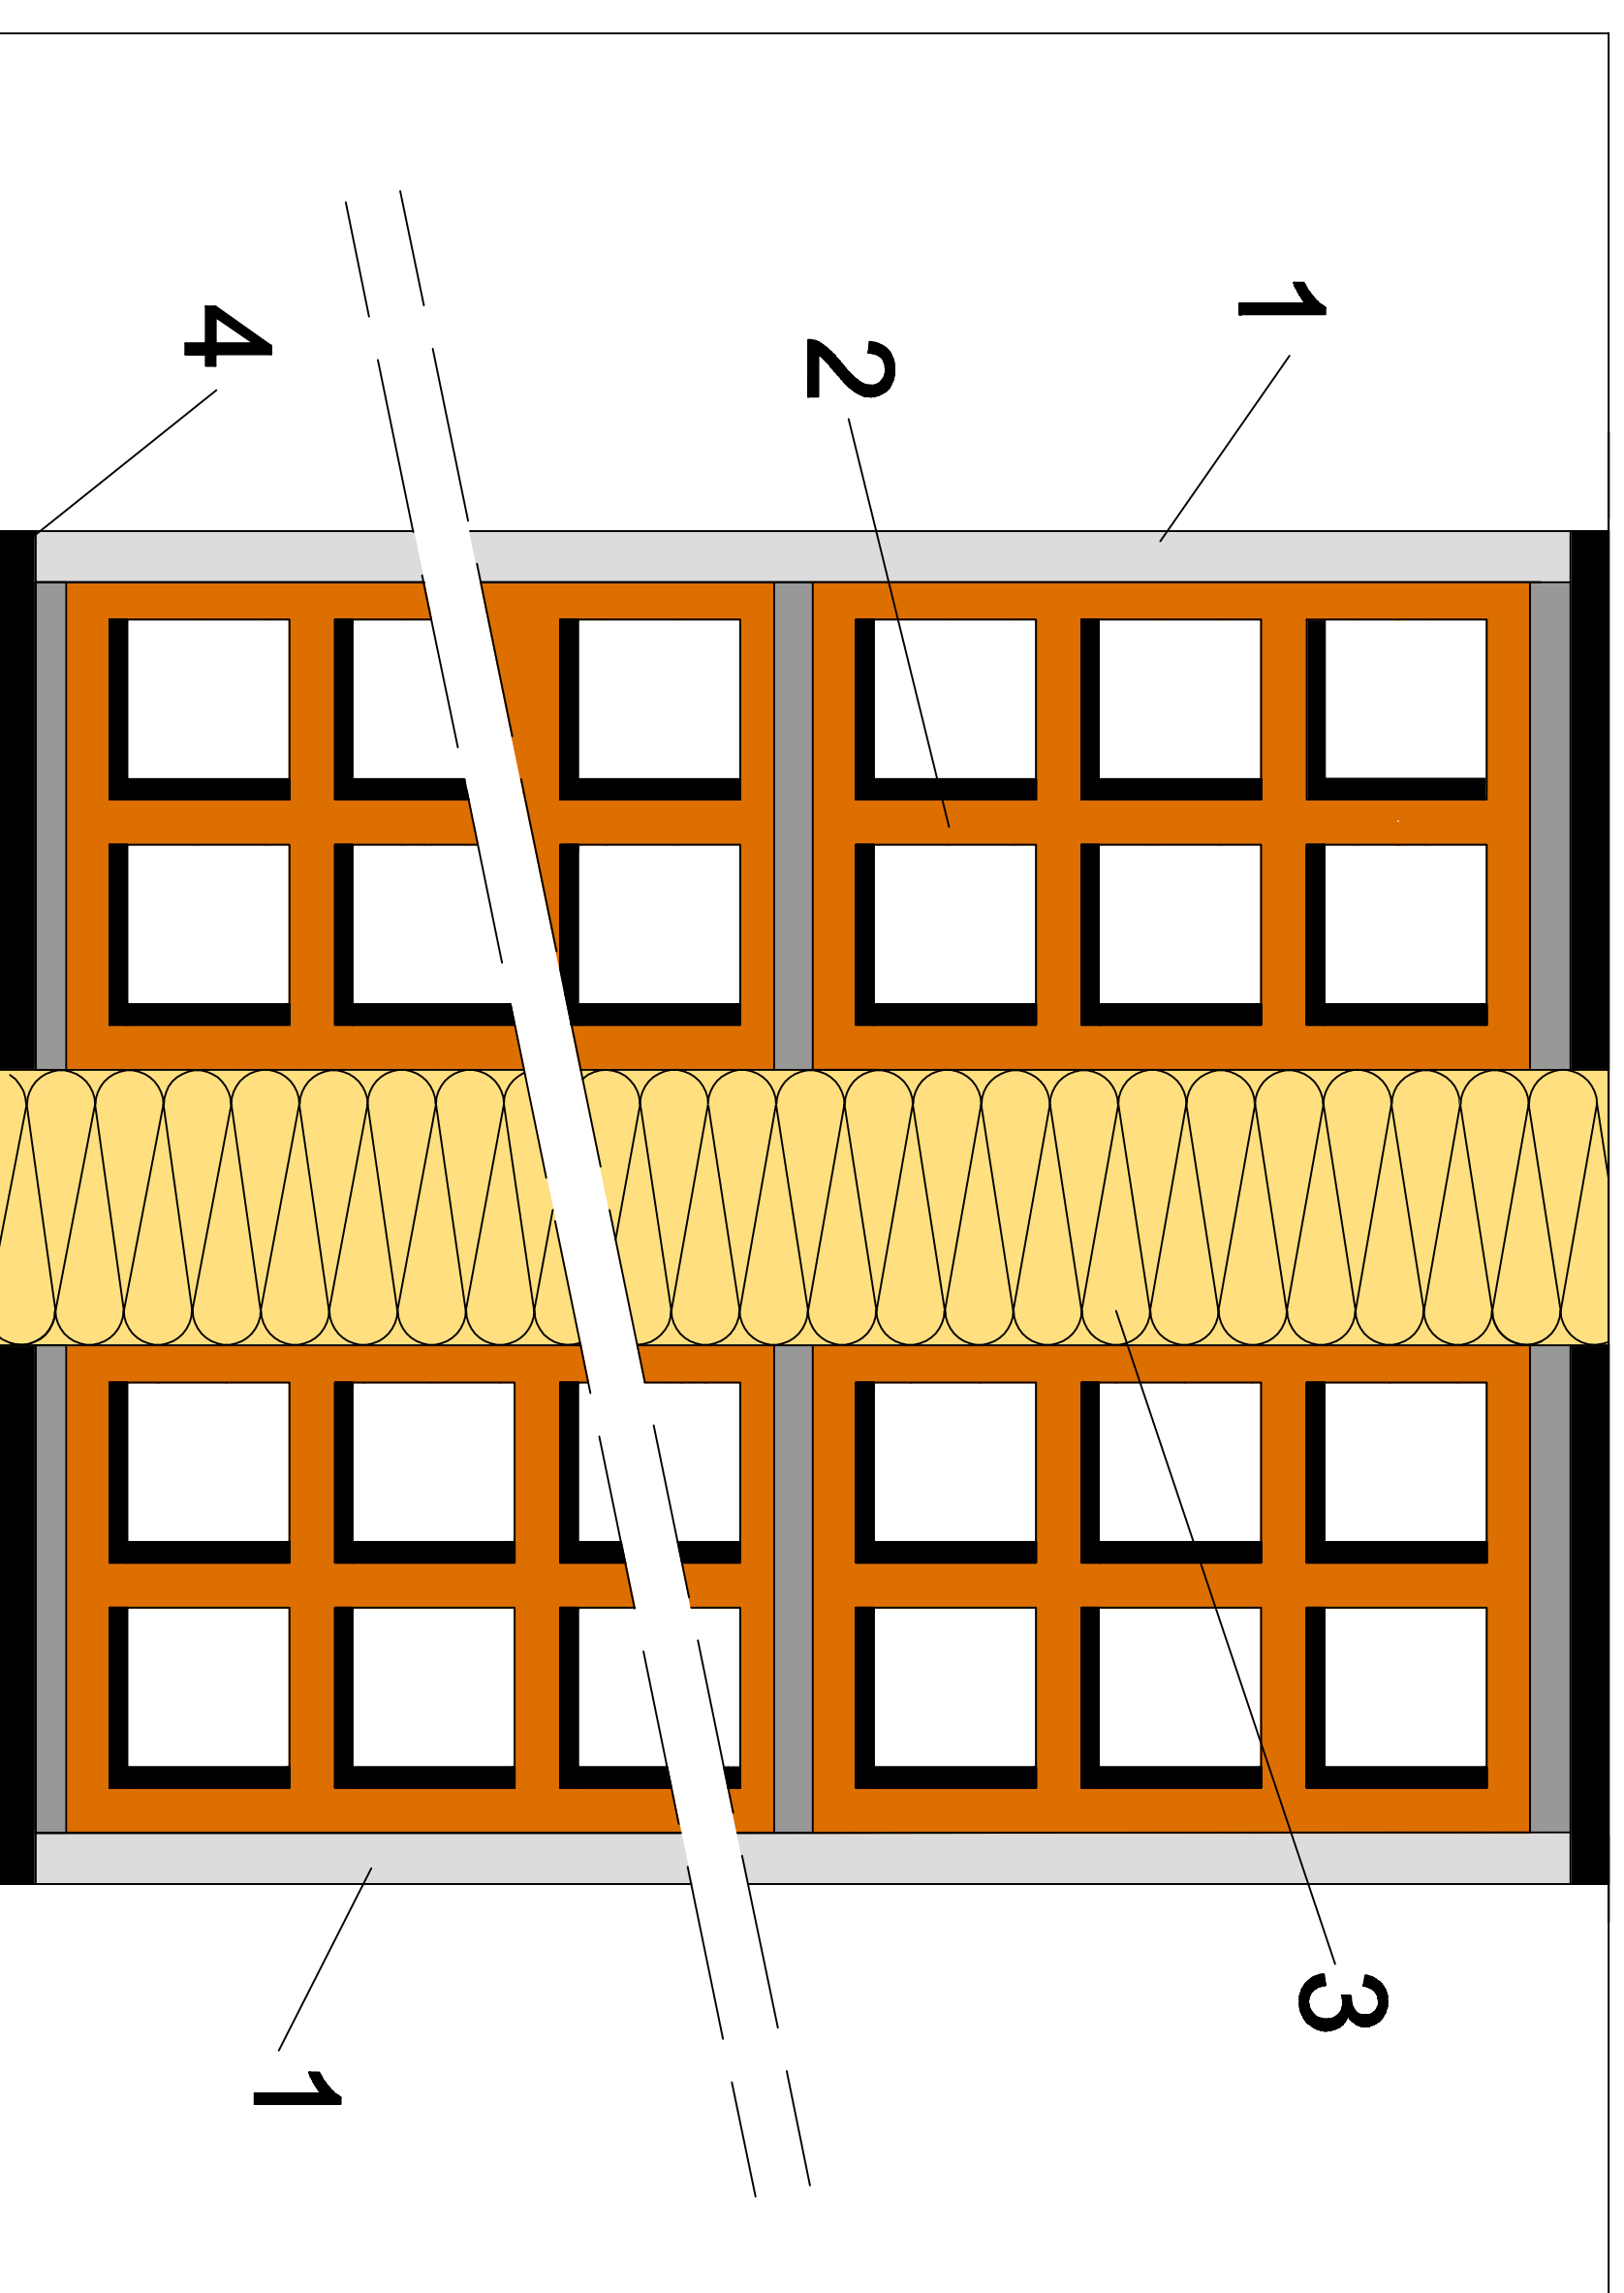

- 1 - REVESTIMIENTO INTERIOR.
- 2 - LADRILLO CERÁMICO HUECO.
- 3 - LANA MINERAL ISOVER.
- 4 - BANDA ELÁSTICA.
- 5 - PILAR.
- 6 - SOPORTE RESISTENTE.
- 7 - LANA MINERAL ISOVER.
- 8 - LOSA DE HORMIGÓN ARMADO.
- 9 - PAVIMENTO.
- 10 - RODAPIÉ.
- 11 - ACABADO.
- 12 - LÁMINA IMPERMEABILIZANTE.

# ENCUENTRO CON FORJADO.

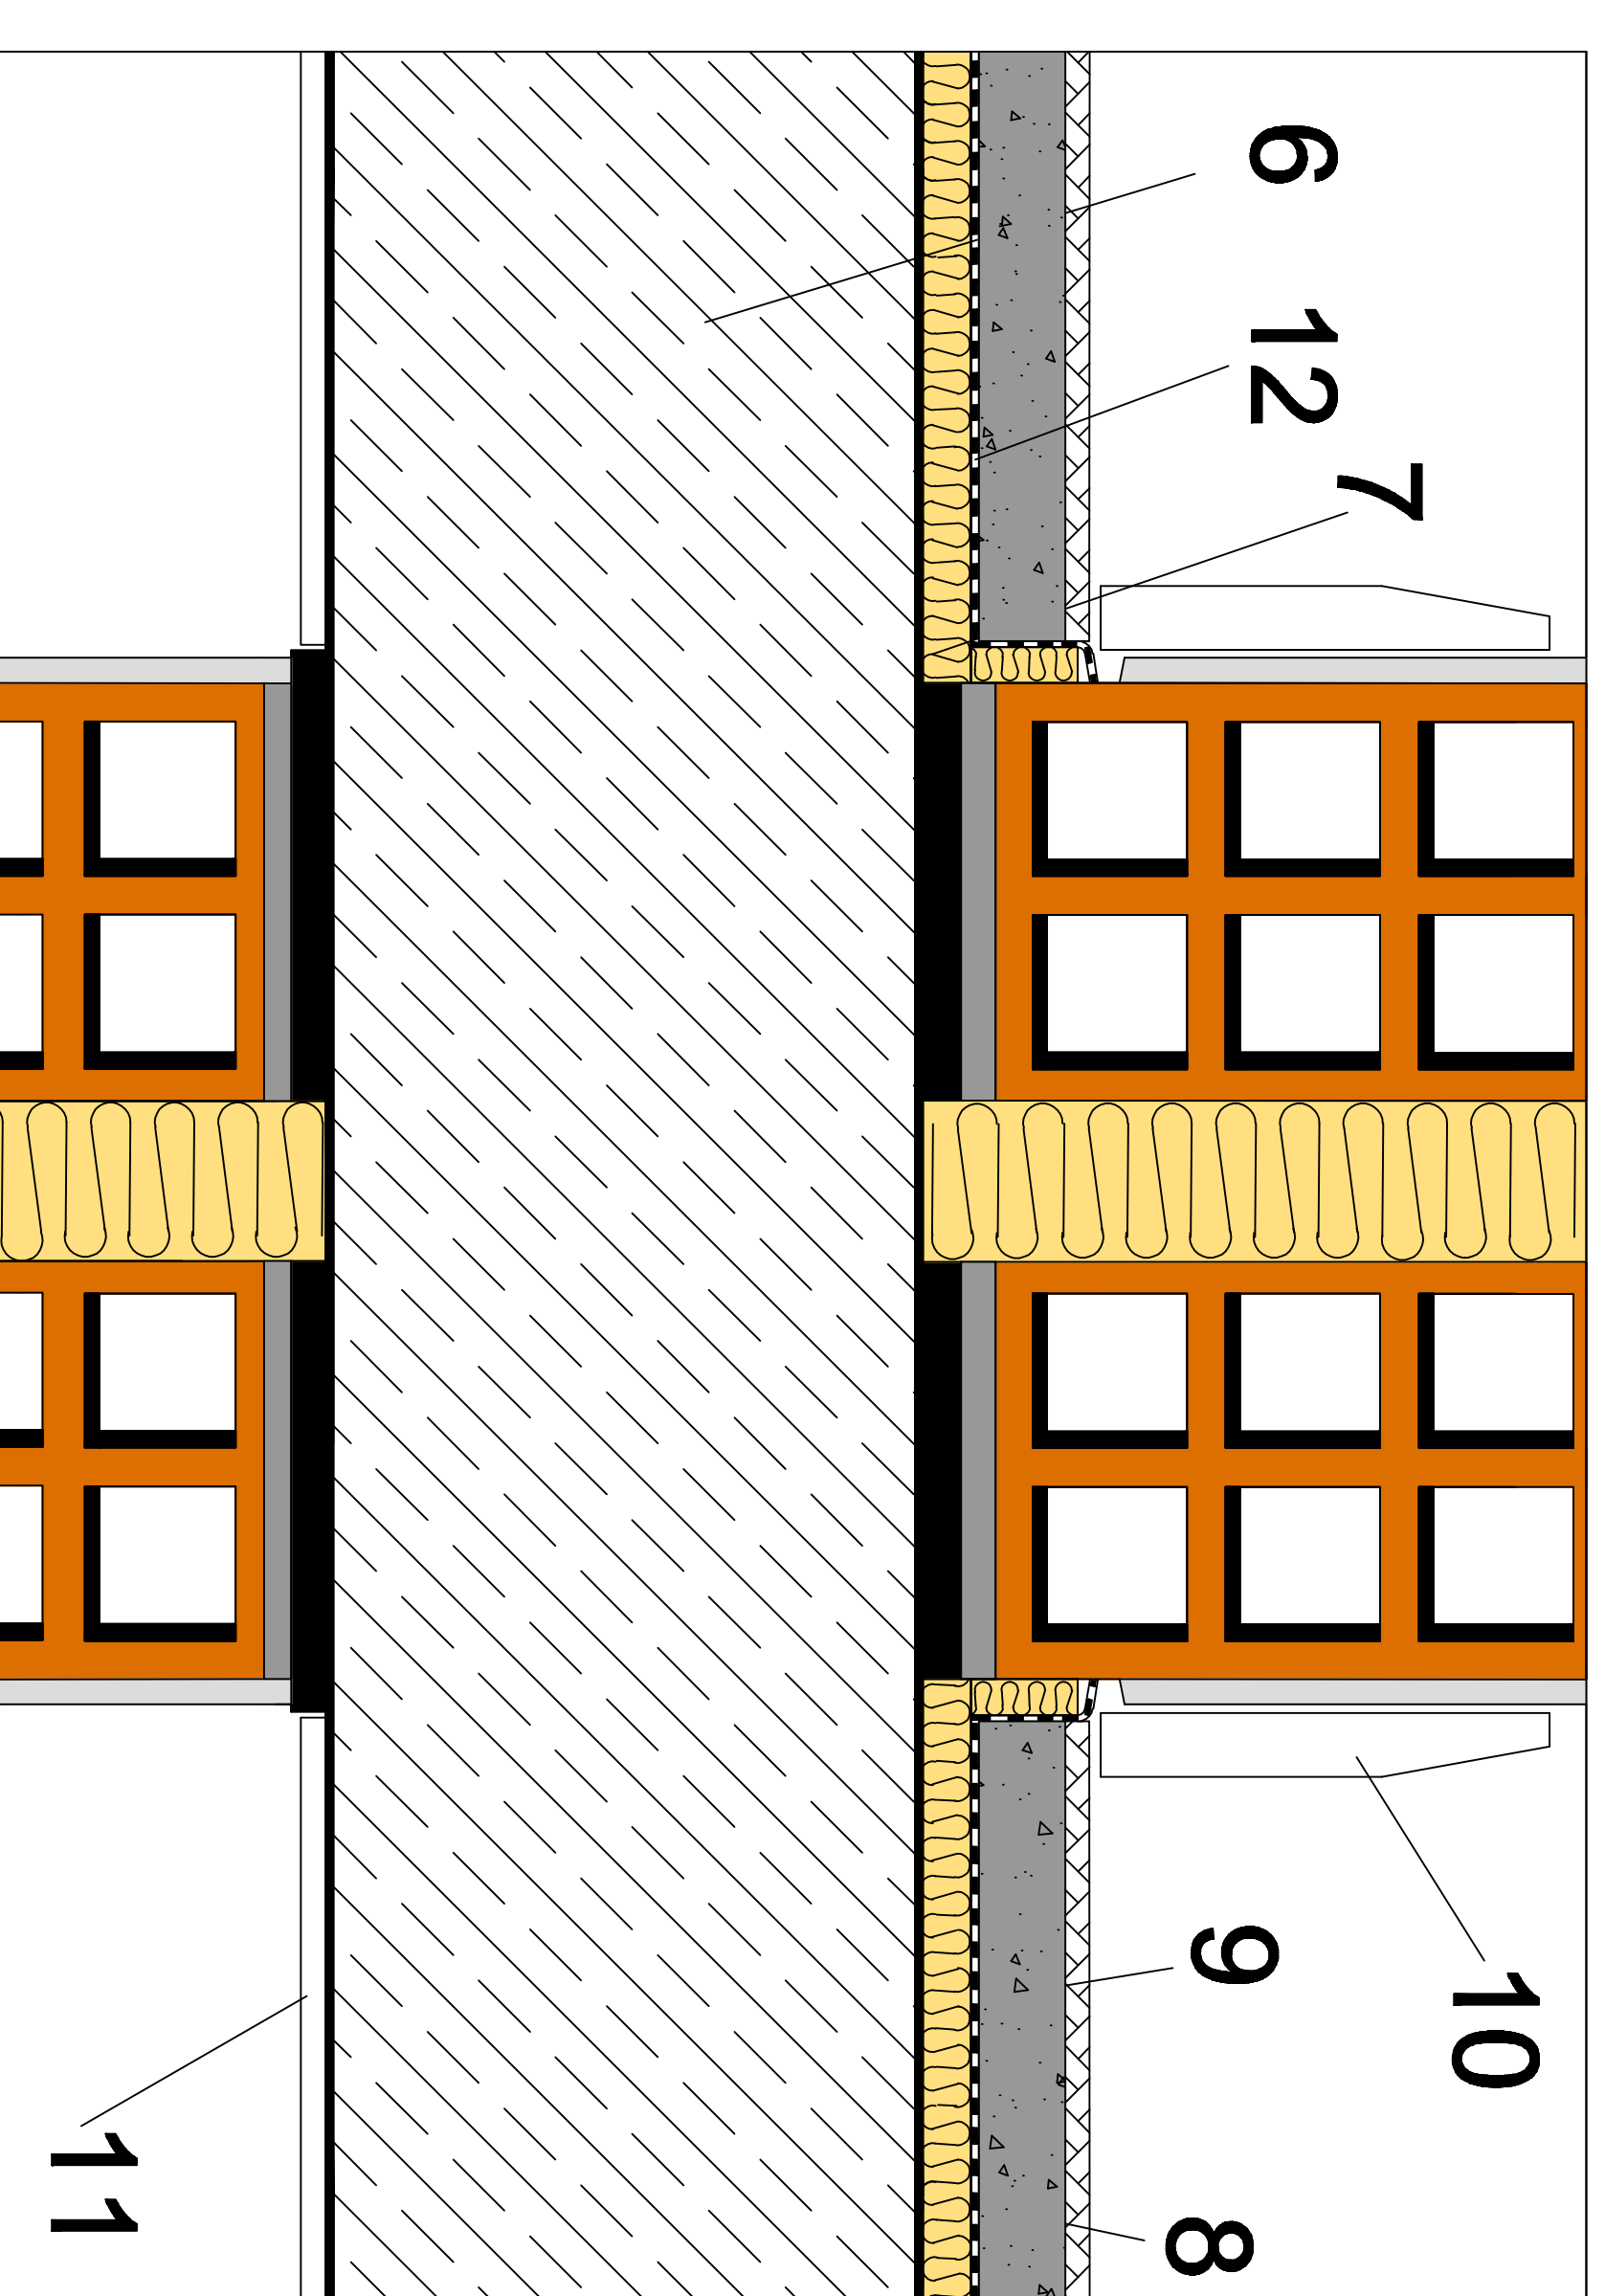

Item#	Quantity	Title/Name, designation, material, dimension etc	Article No./Reference
Designed by		Checked by	Date
A.R.S.		N.B.P.	16/06/11
Approved by		Approved by - date	
		DTC - 28/06/11	
SG ISOVER		Filename	Scale
		P3.1 Tipo 2 - LH	
		Date	
		16/06/11	
		Article No./Reference	
		P3.1 Tipo 2 - LH	
		Edition	Sheet
		1	6