RevNo	Revision note	Date	Signature	Checked

SUELO FLOTANTE

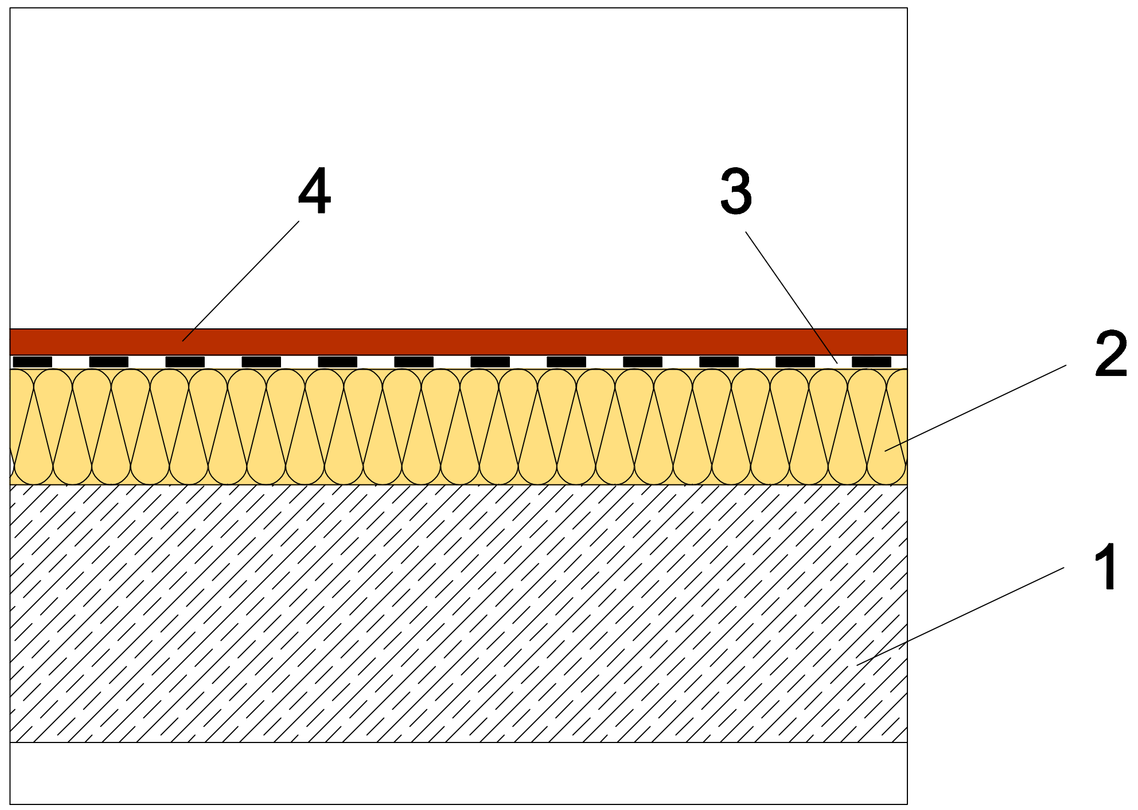

1 - SOPORTE RESISTENTE.
2 - LANA MINERAL ISOVER.
3 - LÁMINA IMPERMEABILIZANTE SELLADA.
4 - PAVIMENTO.
5 - MASILLA PLÁSTICA.
6 - RODAPIÉ.
7 - REVESTIMIENTO INTERIOR.
8 - CERRAMIENTO VERTICAL.

ENCUENTRO DE FORJADO CON PARAMENTO VERTICAL

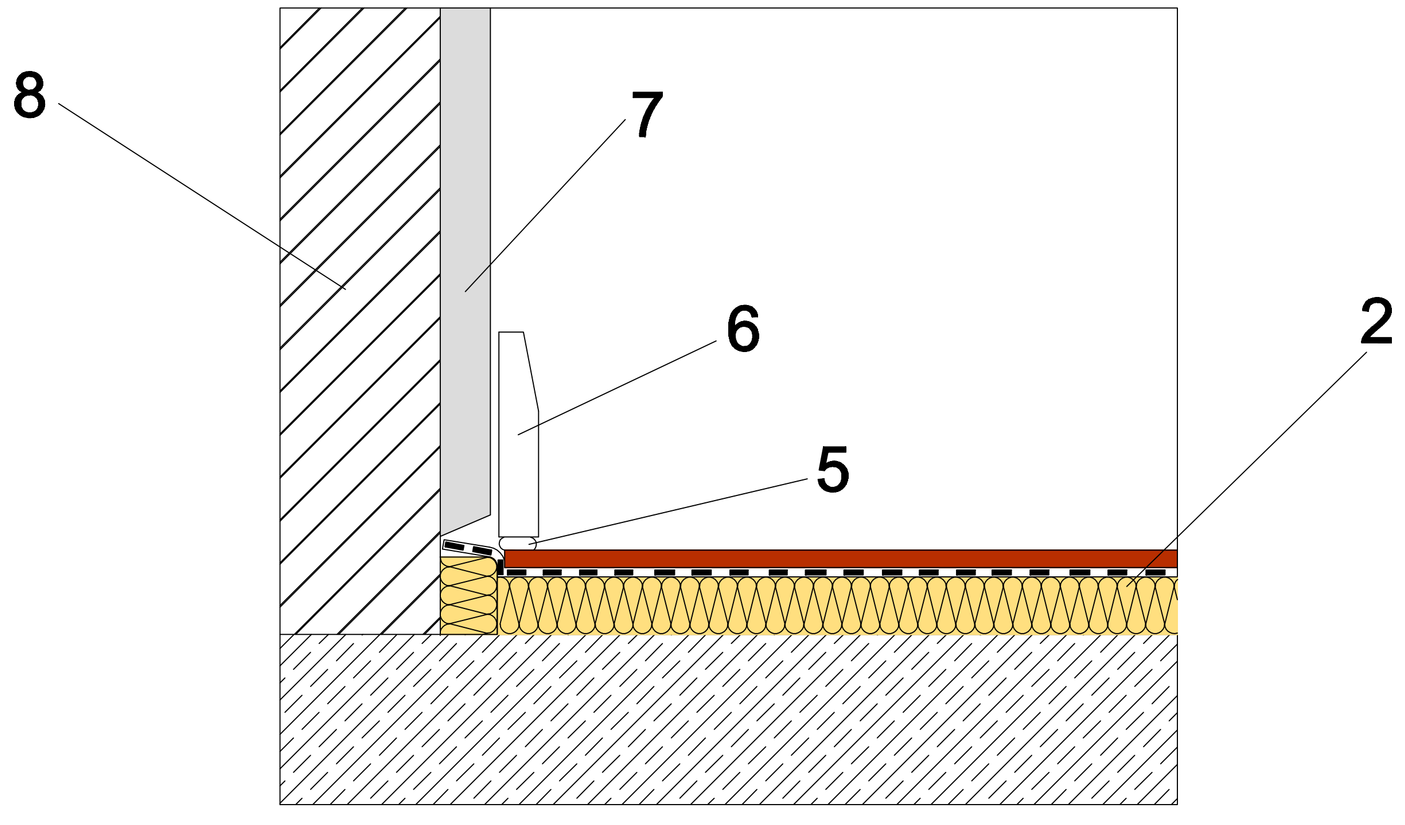

Itemref	Quantity	Title/Name, designation, material, dimension etc			Article No./Reference	
Designed by A.P.P.		Checked by N.B.P. y F.P.H.	Approved by – date DTC – 15/06/11	Filename S03 Suelo flotante	Date 09/06/11	Scale
SG ISOVER		S03 Suelo flotante				
		1			Edition 0	Sheet 1/1