

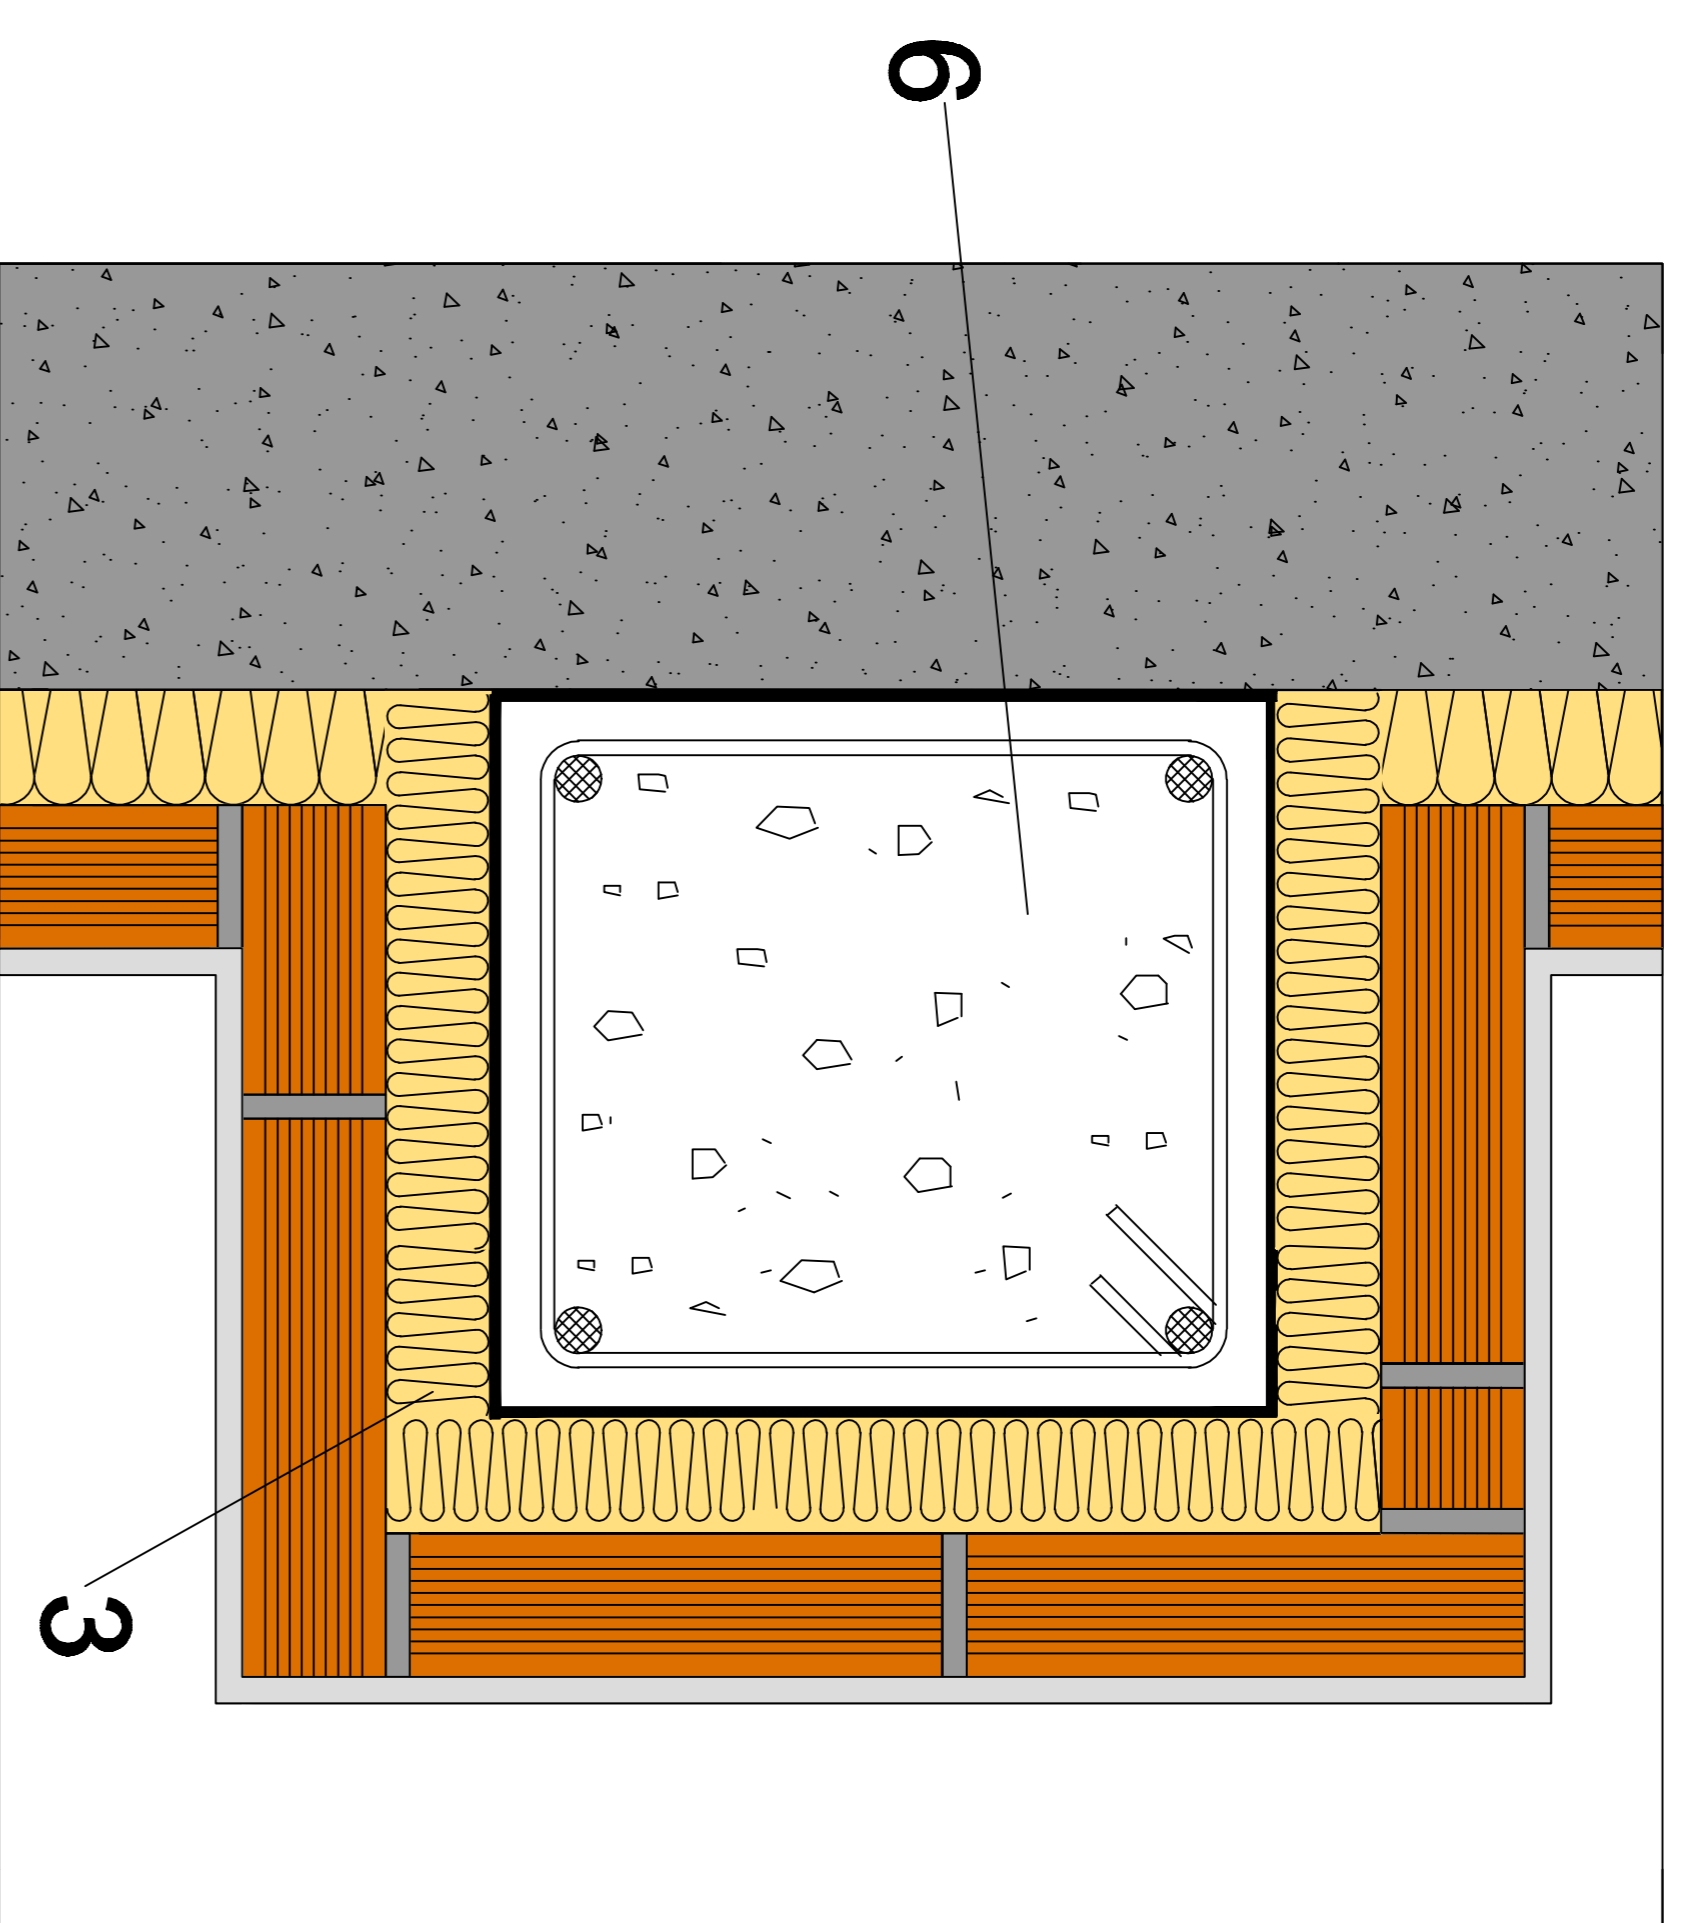



TRASDOSADO CON BANDA ELÁSTICA ENCUENTRO CON PILAR

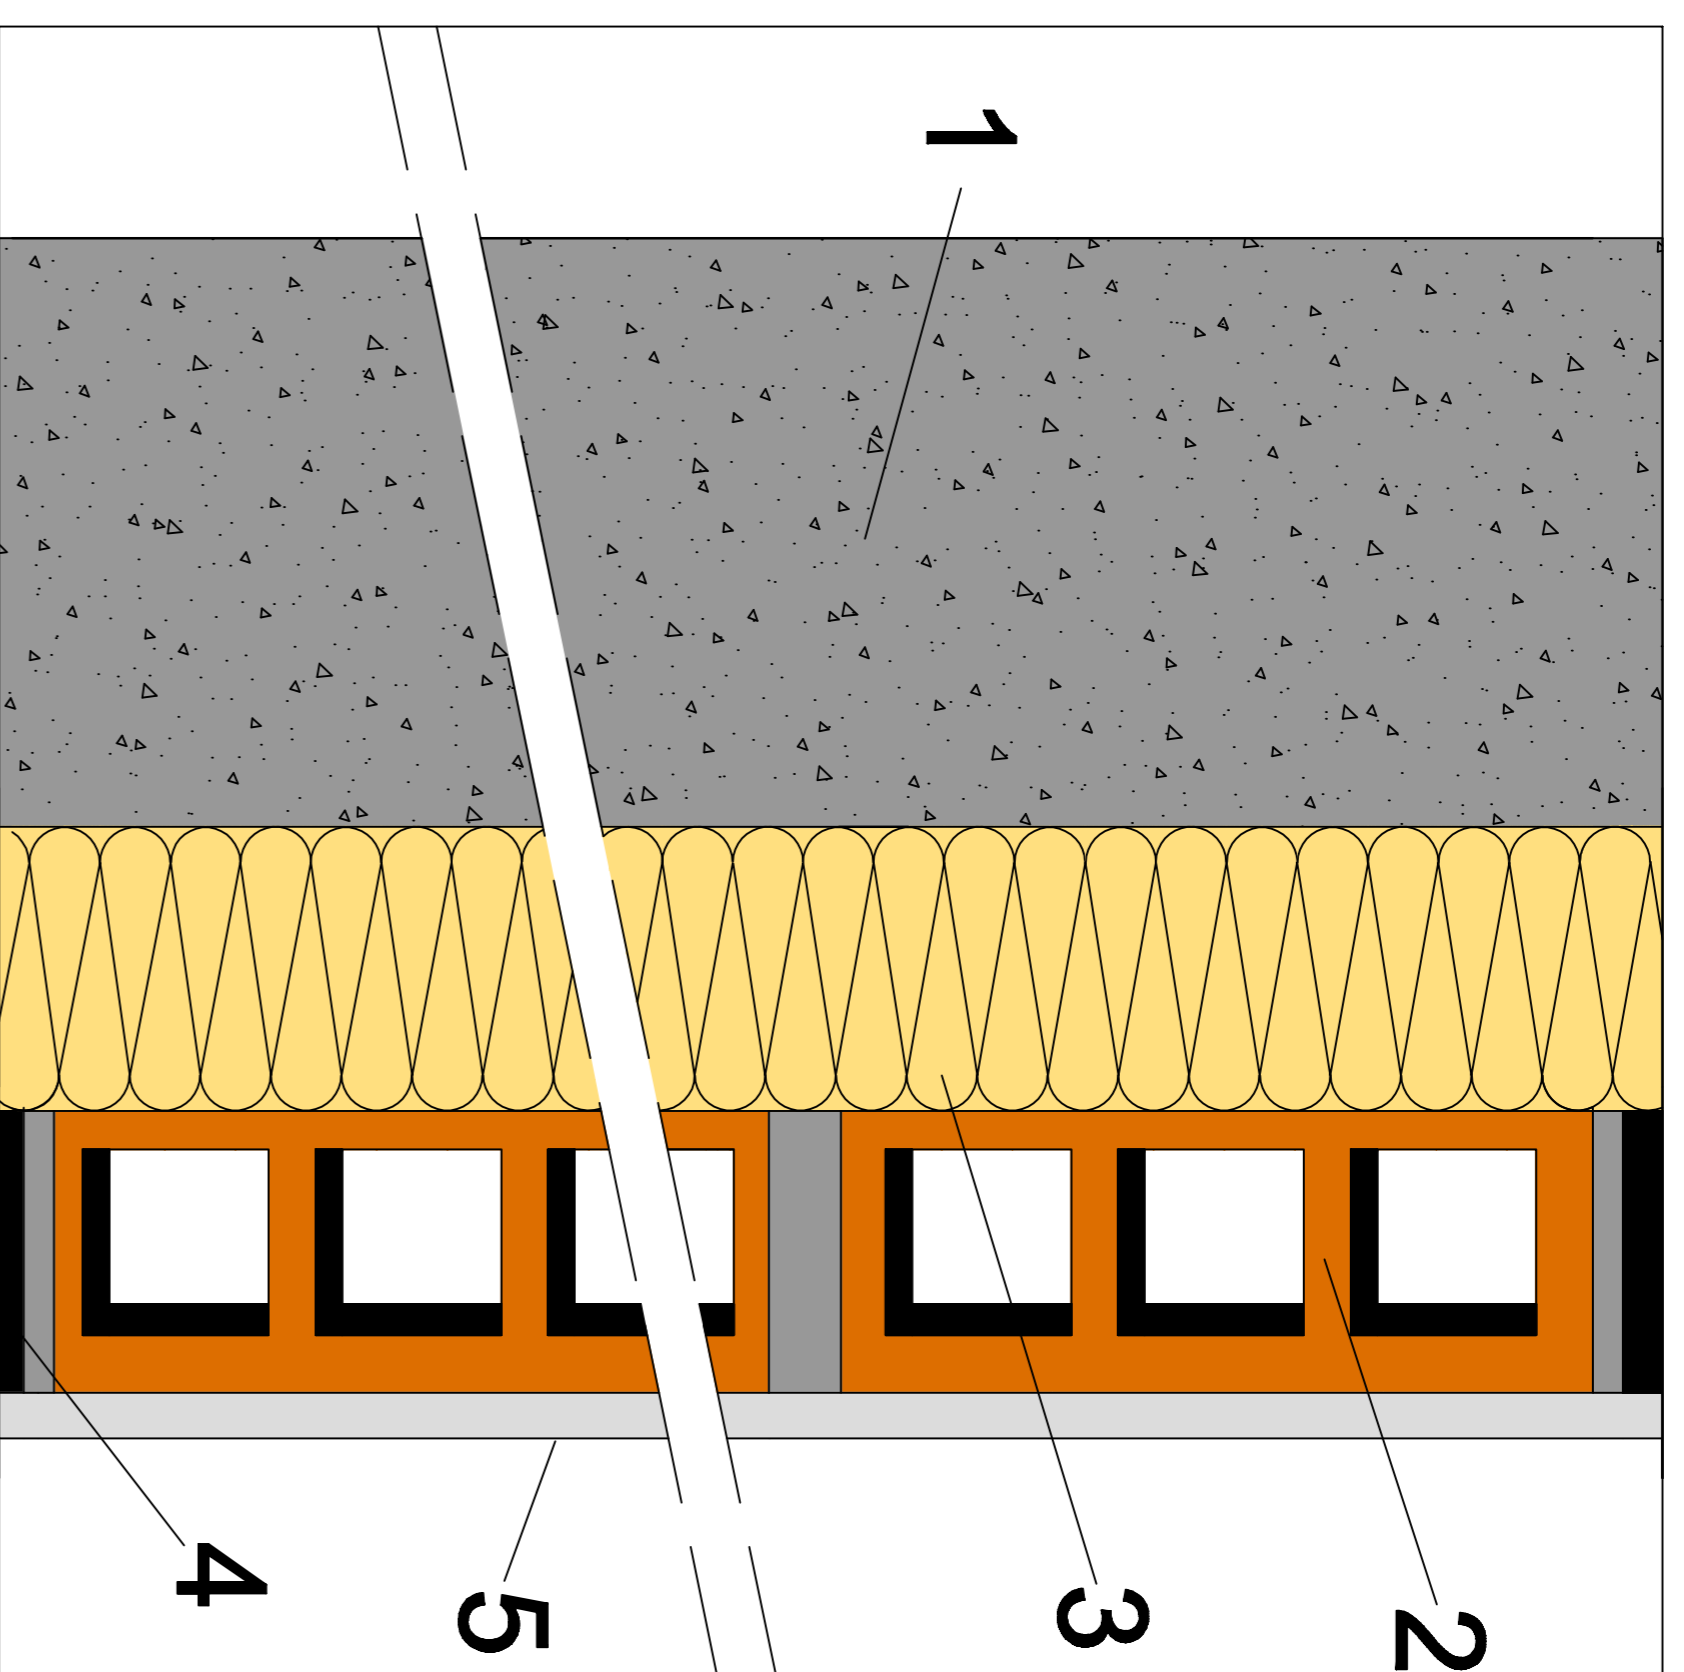

ENCUENTRO CON VENTANA

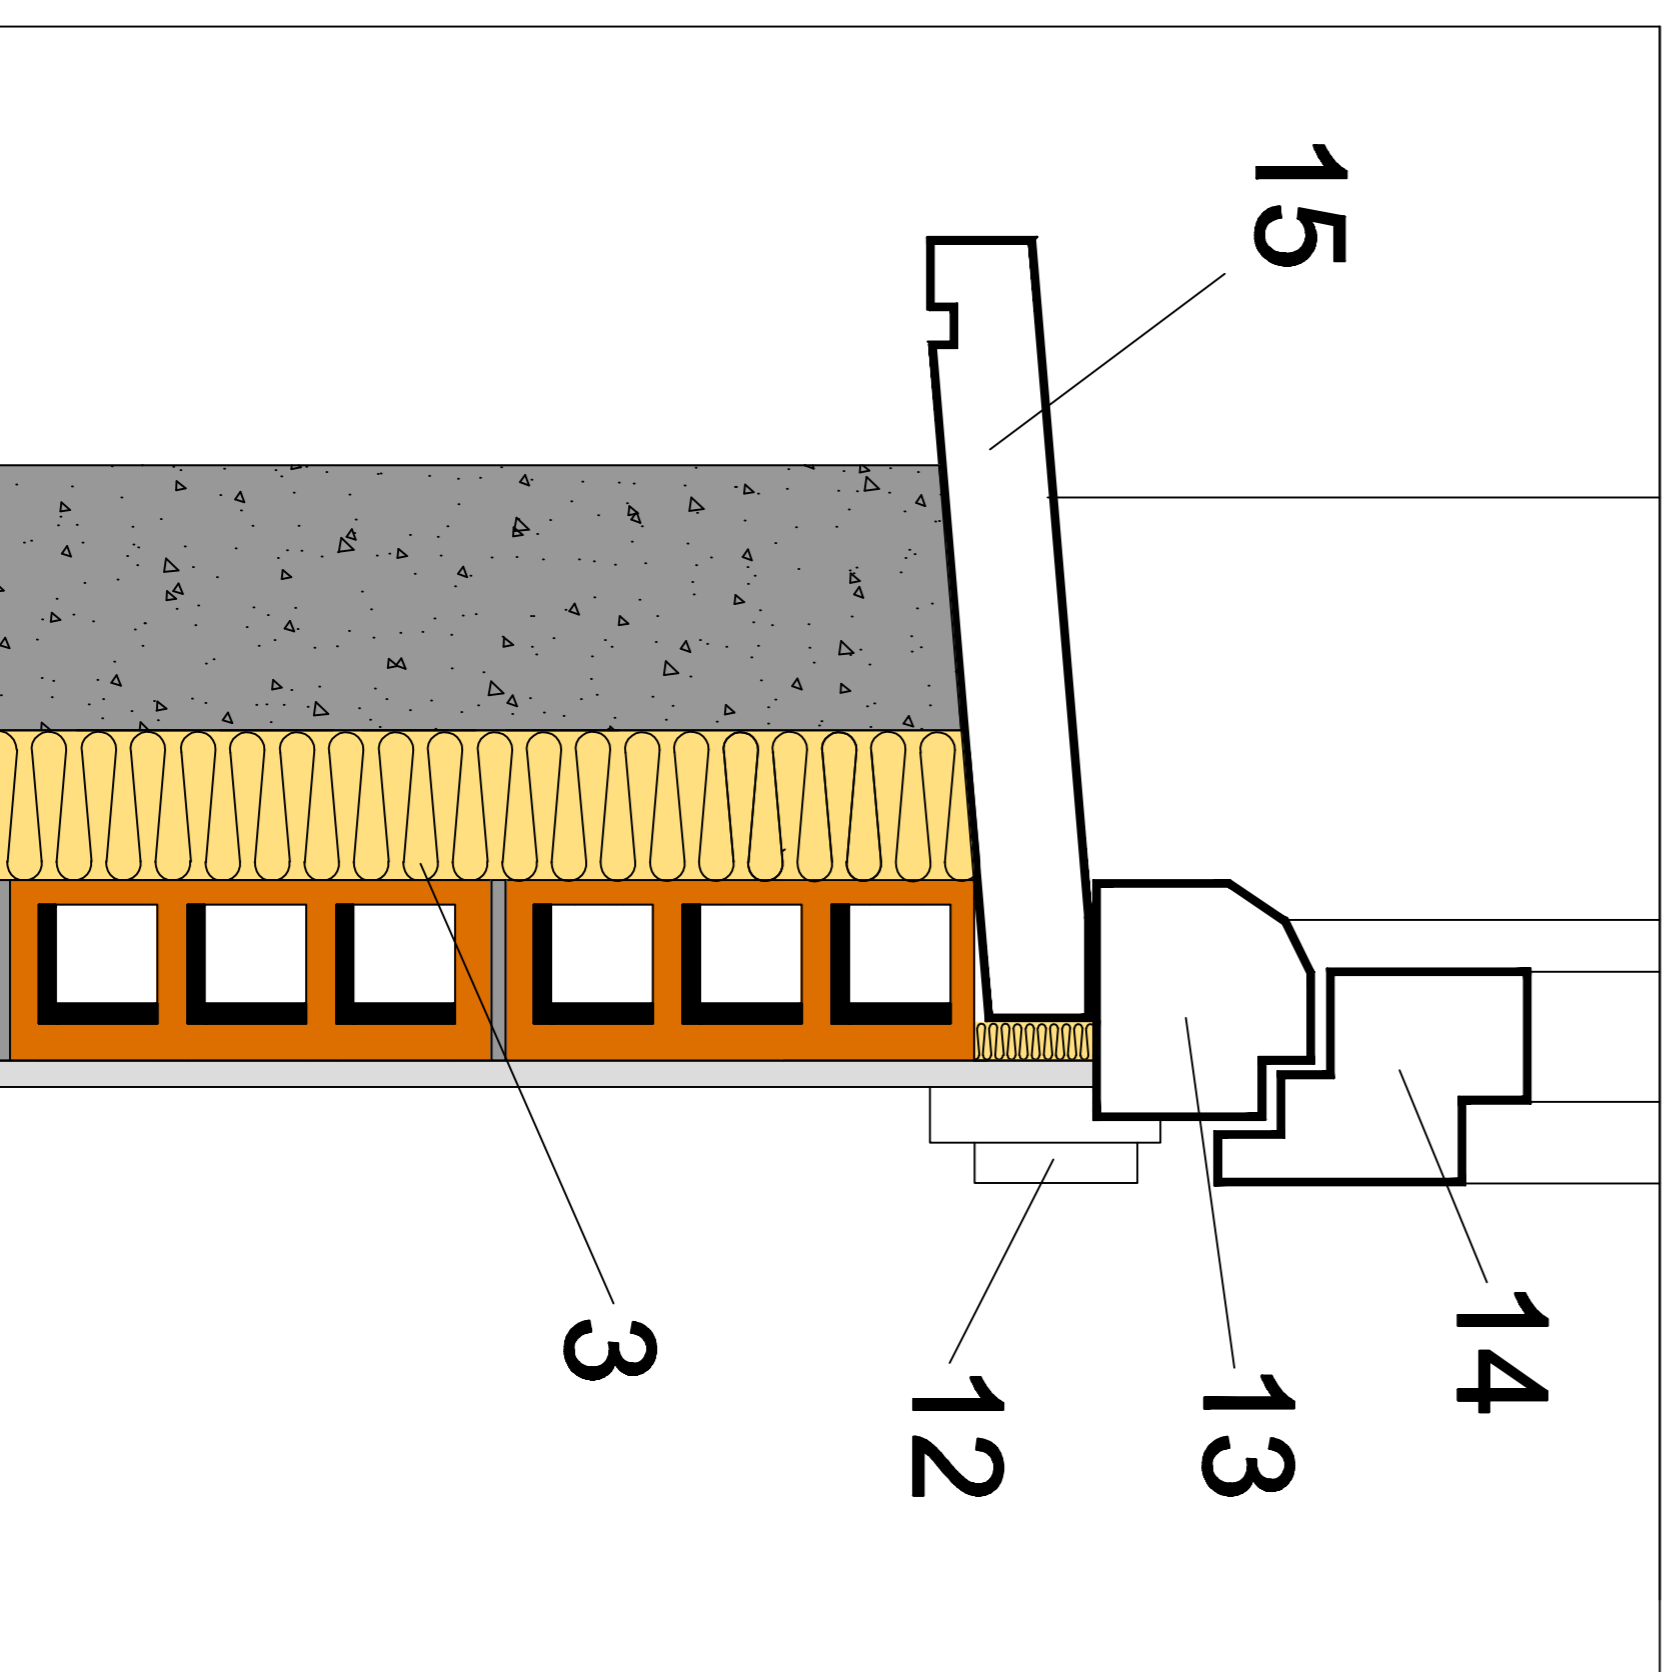

ENCUENTRO CON FORJADO

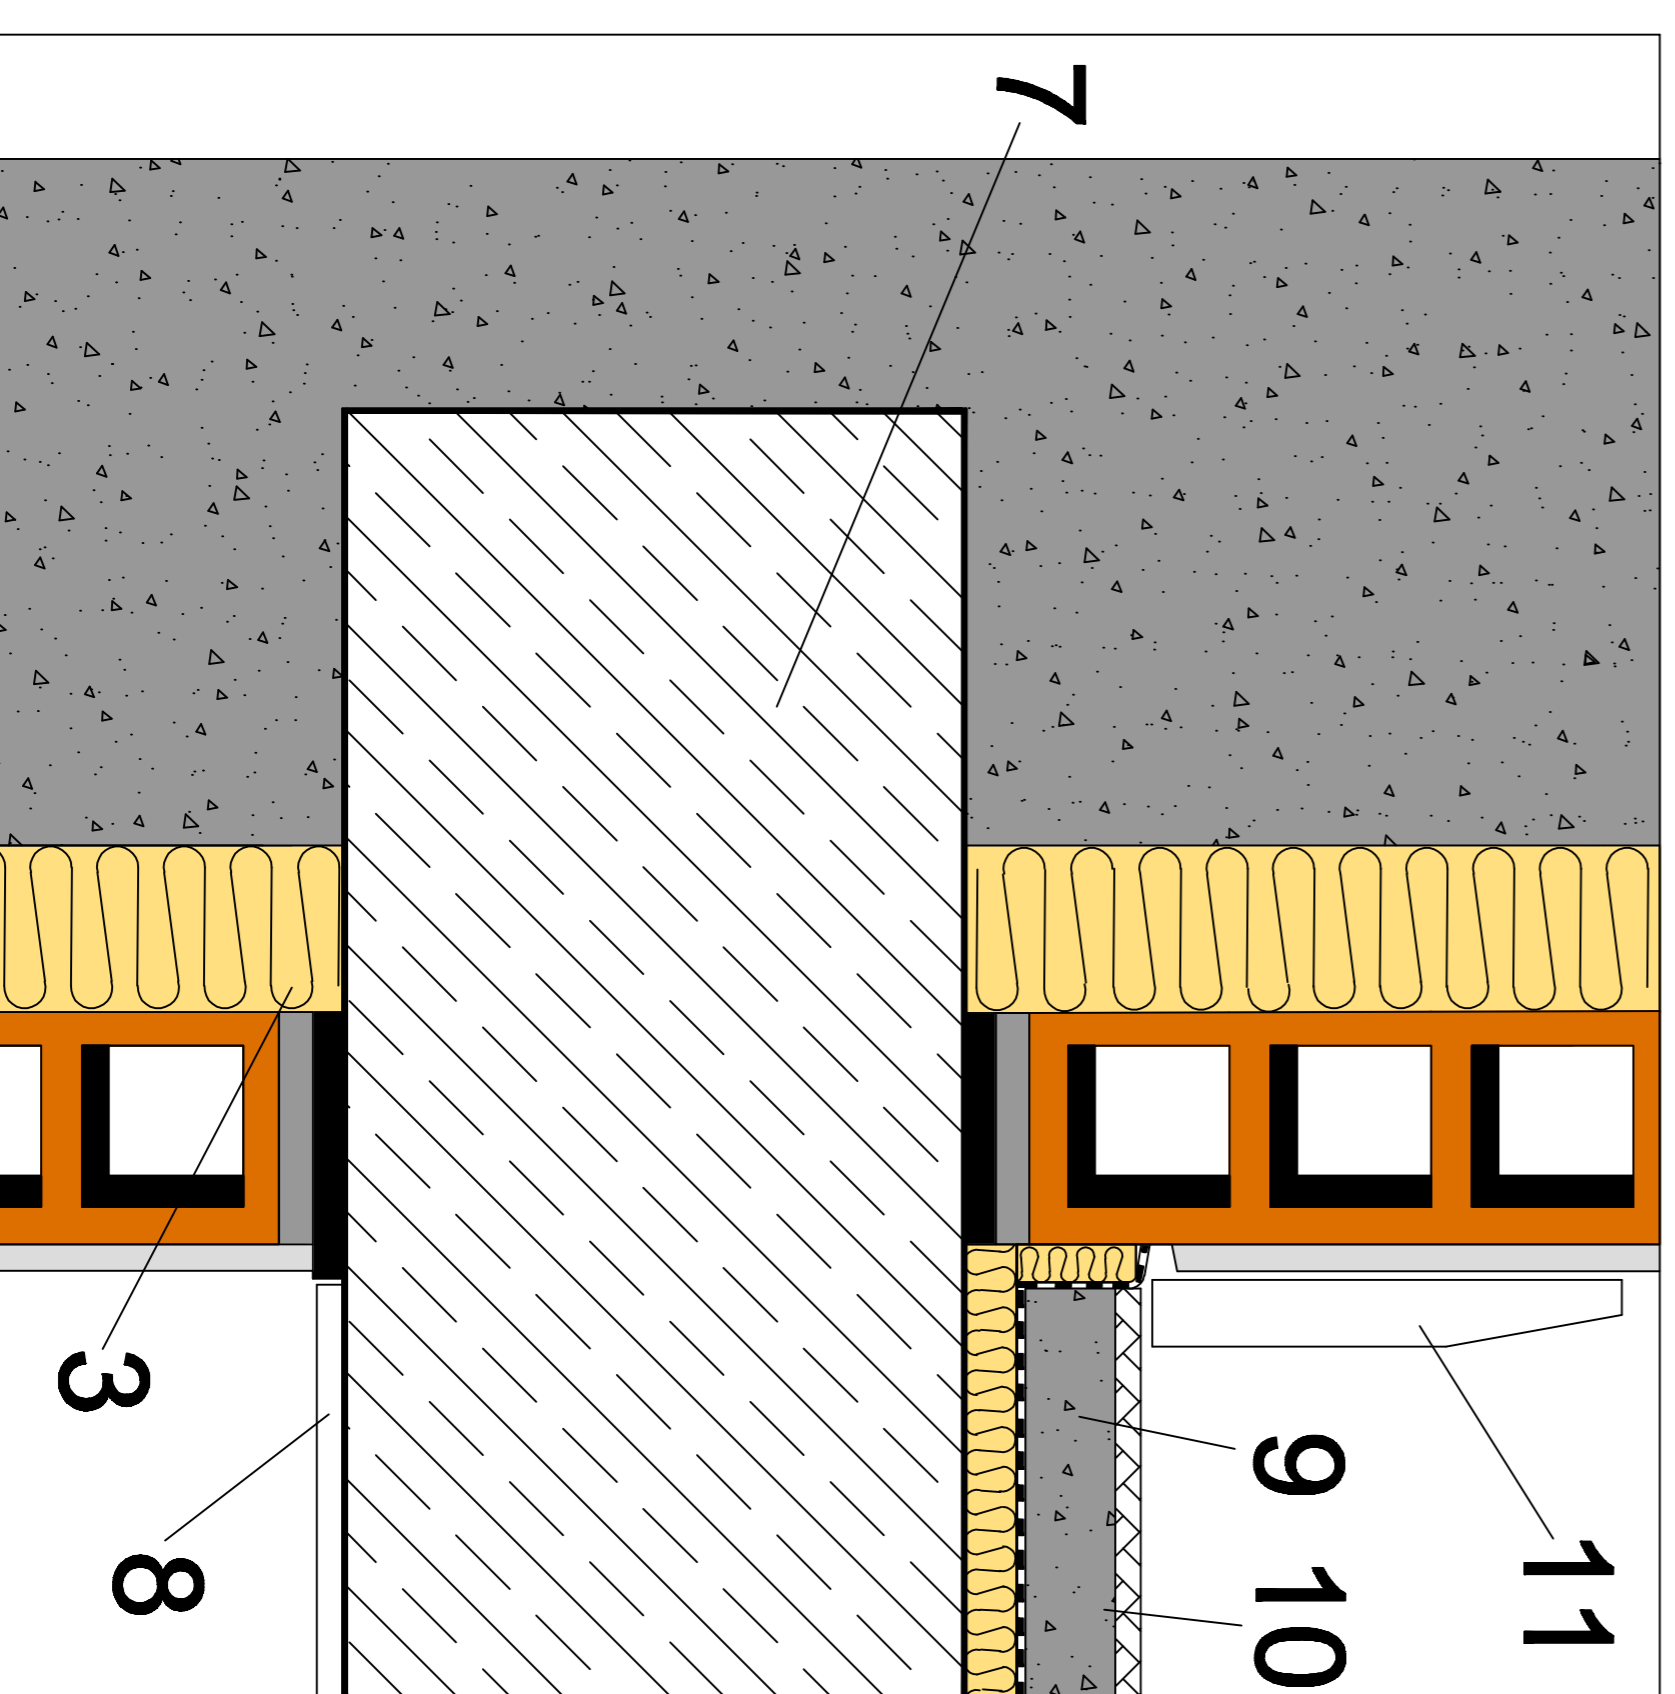

- 1 - HOJA PRINCIPAL.
- 2- LADRILLO CERÁMICO HUECO.
- 3- LANA MINERAL ISOVER.
- 4- BANDA ELÁSTICA.
- 5- REVESTIMIENTO INTERIOR.
- 6- PILAR.
- 7- SOPORTE RESISTENTE.
- 8- ACABADO.
- 9- LOSA DE HORMIGÓN ARMADO.
- 10- PAVIMENTO.
- 11- RODAPIÉ.
- 12- JAMBA.
- 13- MARCO DE VENTANA.
- 14- VENTANA.
- 15- ALFÉIZAR.

Item ref	Quantity	Title/Name, designation, material, dimension etc	Article No./Reference
Designed by		Checked by	Approved by - date
A.R.S.		N.B.P.	DTC - 28/06/11
		Filename	Date
		TR3 BE - LHPF	16/06/11
			Scale

SG ISOVER

TR3 BE - LHPF

1 Edition Sheet 1/1